
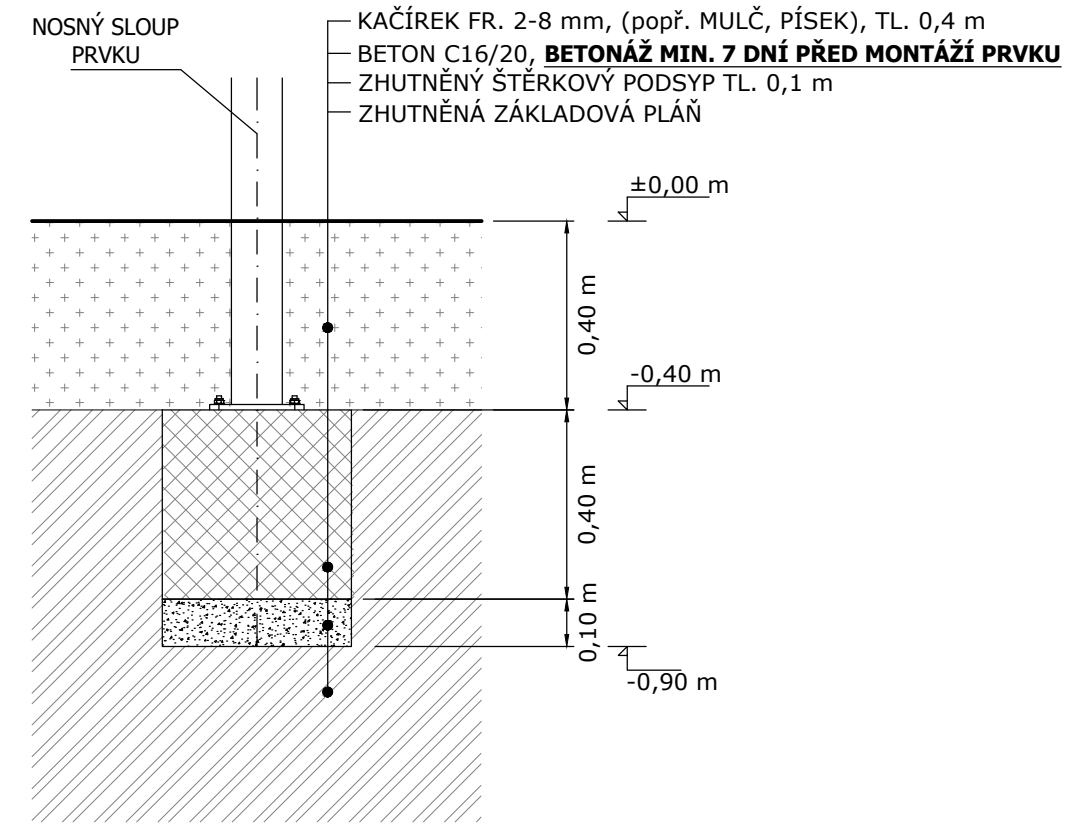


ŘEZ PATKOU DIKULO - DOPADOVÁ PLOCHA SYPKÝ MATERIÁL - kačírek, mulč, písek

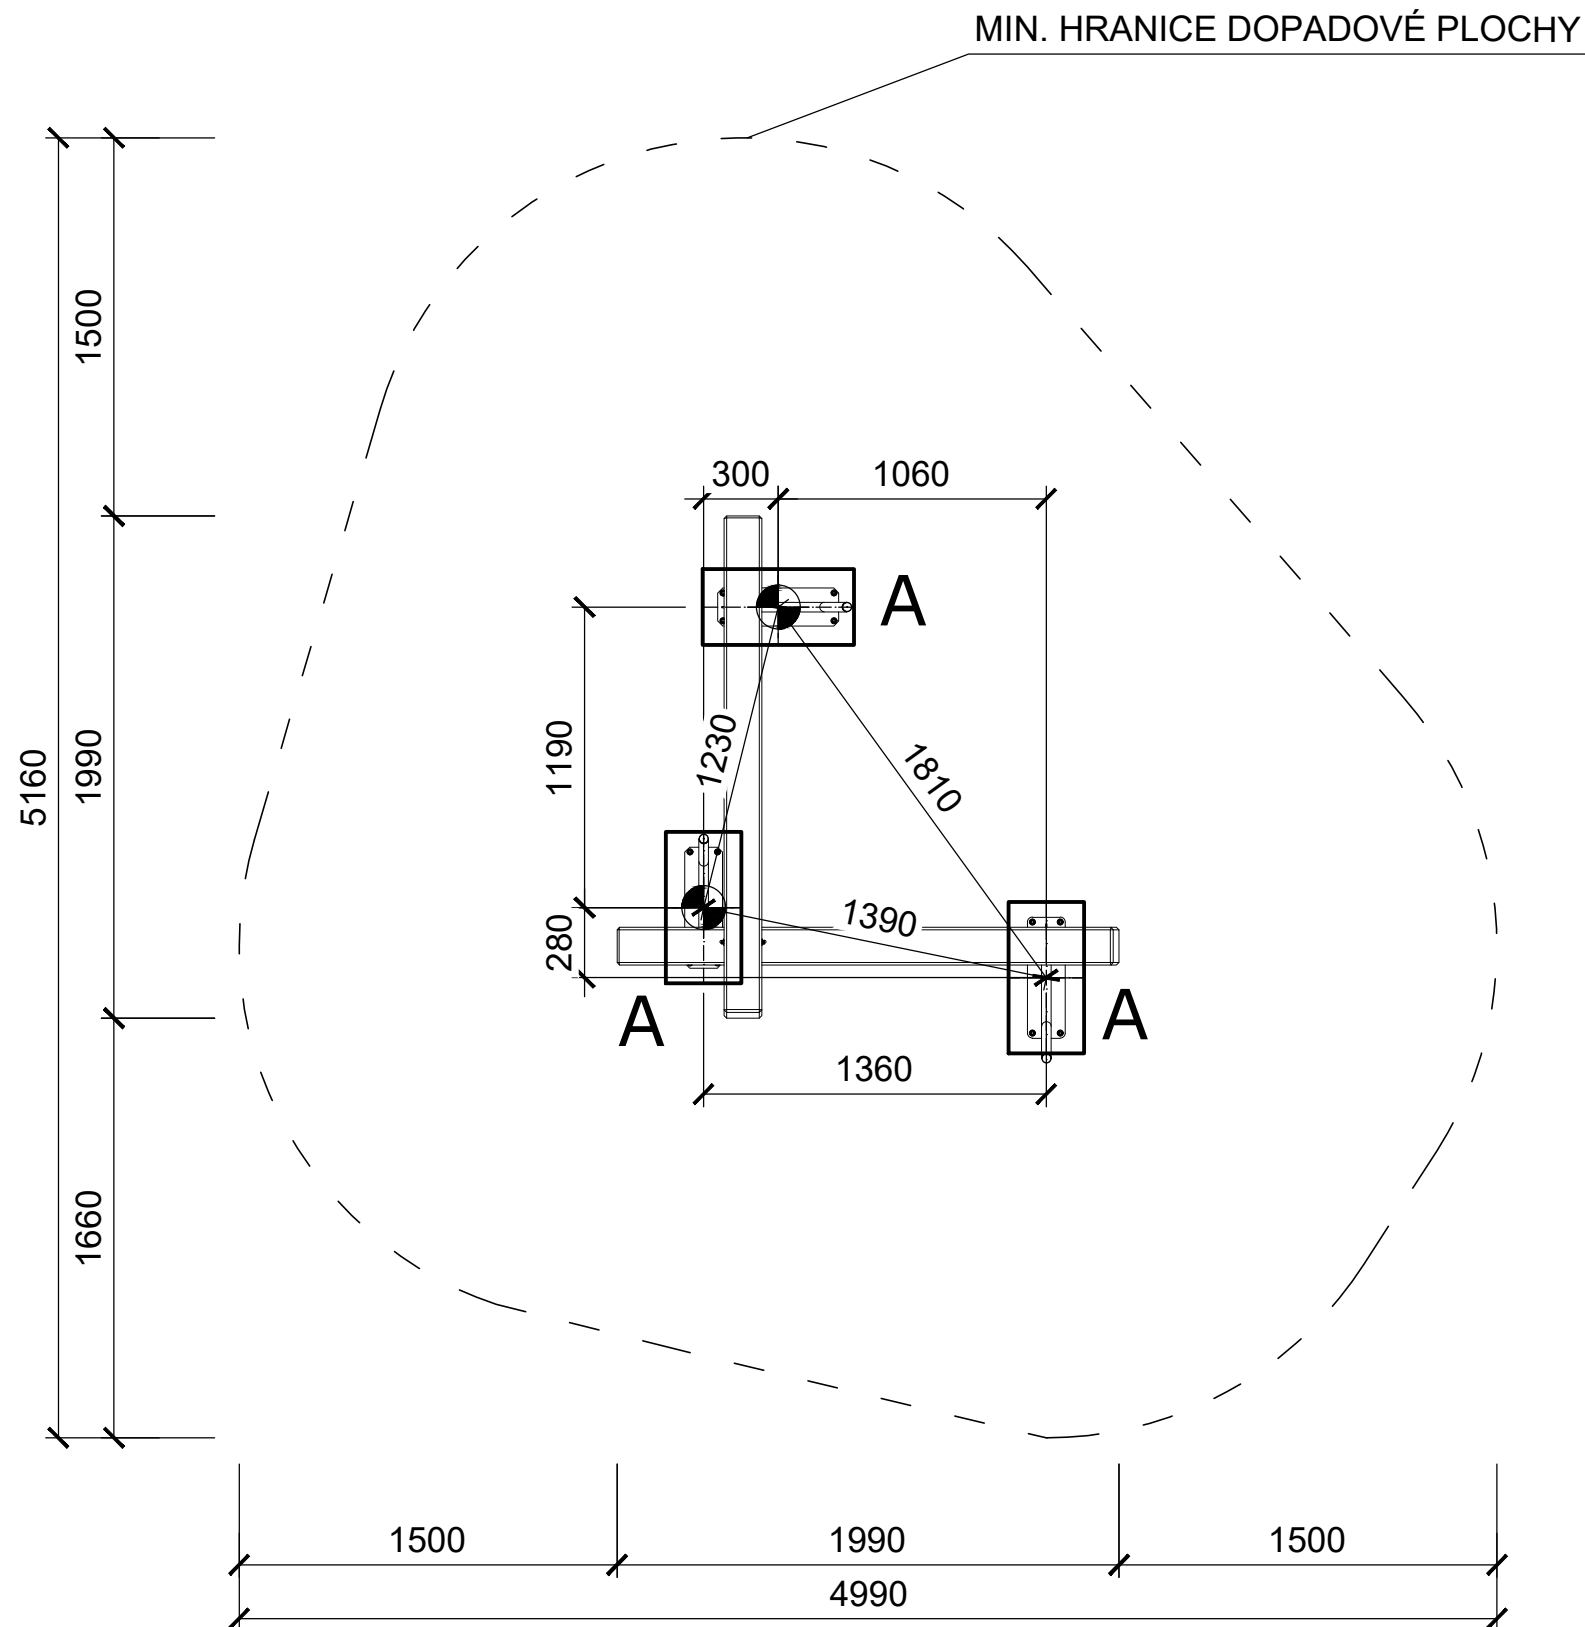

ROZMĚRY ZÁKLADOVÝCH PATEK

A - 0,3 x 0,6 m, hloubka -0,9 m; horní hrana -0,4 m (3x)

±0,000 = finální úroveň dopadové plochy

BETONÁŽ MIN. 7 DNÍ PŘED MONTÁŽÍ PRVKU (BETON C16/20)

HORNÍ ÚROVEŇ VŠECH PATEK MUSÍ BÝT STEJNÁ!

Objem betonu 0,22 m²



VYPRACOVAL: Ing. Jan Janda		KONTAKT: jan@hriste.cz 777 715 094		FIRMA: hřiště.cz, s.r.o. Příkop 838/6 602 00 Brno	
DATUM: 03/02/2021	MĚŘÍTKO: 1:30	FORMÁT: A3			
PŮDORYS HERNÍHO PRVKU: EKVILIBRO_II_DI-0210					
MAX. VÝŠKA PÁDU PRVKU 0,6 m			DOPADOVÁ PLOCHA KAČÍREK		

