


ŘEZ PATKOU DIKULO - DOPADOVÁ PLOCHA SYPKÝ MATERIÁL - kačírek, mulč, písek

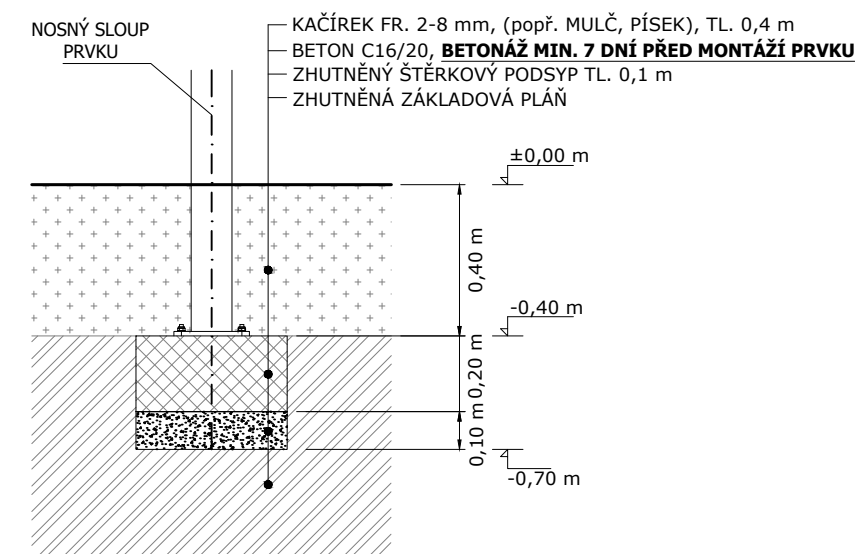

ROZMĚRY ZÁKLADOVÝCH PATEK
rozměr patek viz půdorys, hloubka -0,70 m; horní hrana -0,4 m

±0,000 = finální úroveň dopadové plochy

BETONÁŽ MIN. 7 DNÍ PŘED MONTÁŽÍ PRVKU (BETON C16/20)

HORNÍ ÚROVEŇ VŠECH PATEK MUSÍ BÝT STEJNÁ!

VYTYČOVACÍ BOD

Zhutnění zemní pláně na E_{def2} min. 25 MPa!!!

	Formát A3	Měřítko 1:40	List/Počet 1/1
	Datum 22.07.2021		
Vytvořil Jan Janda		Kontakt jan@hriste.cz 777 715 094	
Název ETO I - spodni stavba	Výška pádu 0,60 m		
Číslo DI-0240-00	Velikost dop. plochy 19,3 m ²		Povrch tlumící pád KAČÍREK/MULČ/PÍSEK