


**ŘEZ PATKOU**  
POVRCH TLUMÍCÍ PÁD - TRÁVNÍK

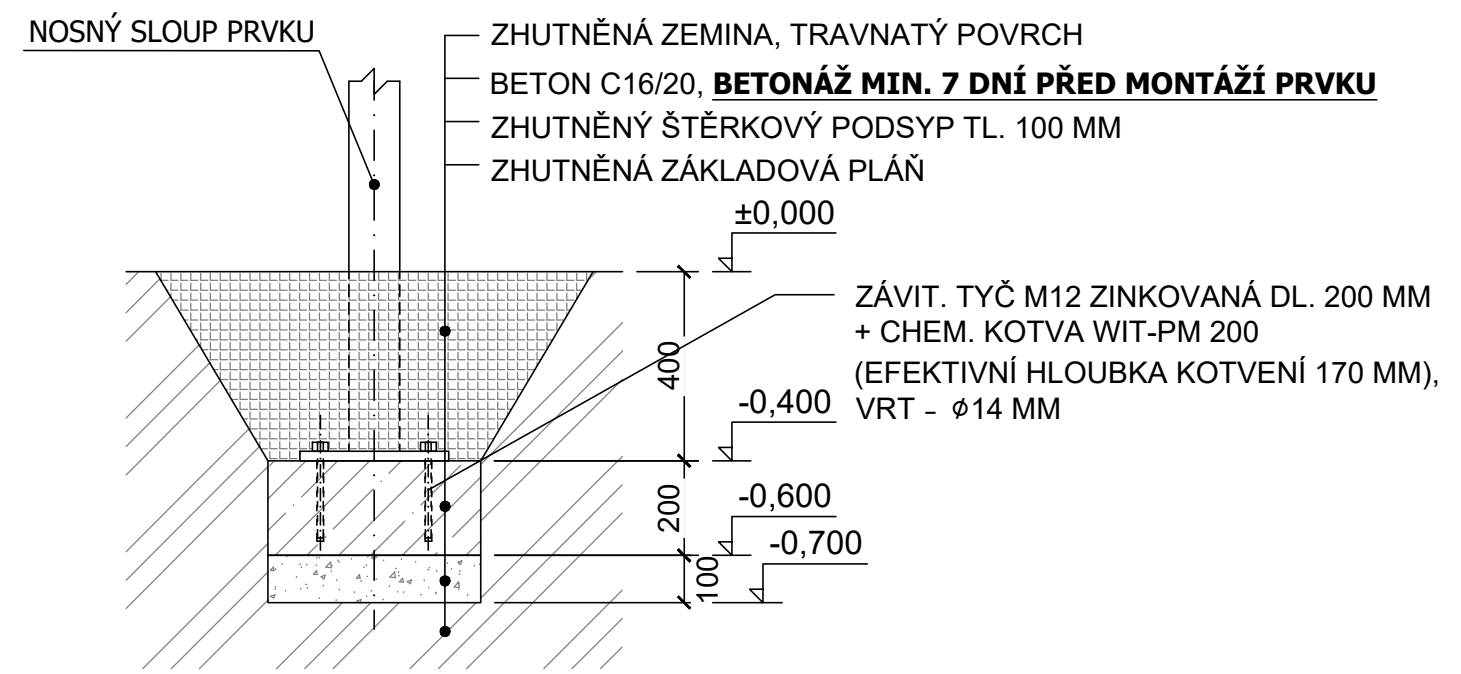

**ROZMĚRY ZÁKLADOVÝCH PATEK**  
rozměr patky viz. půdorys prvku, h.h. = -0,600 , s.h. = -0,400  
Pod patkou provést zhutněný štěrkový podsyp v tl. min. 10 cm.  
±0,000 = finální úroveň dopadové plochy

**BETONÁŽ MIN. 7 DNÍ PŘED MONTÁŽÍ PRVKU (BETON C16/20)**

- POZN.**
- 1/ CHEMICKOU KOTVU JE MOŽNO NAHRADIT VÝROBKEM JINÉHO VÝROBCE, JE VŠAK NUTNÉ PROVÉST POSOUZENÍ VÝPOČTEM.
  - 2/ NA STAVBĚ JE POTŘEBA PONECHAT DOSTATEK MATERIÁLU PRO PROVEDENÍ HUTNĚNÉHO VYROVNÁVACÍHO ZÁSYPU (VYKOPANÁ HLÍNA).

vytyčovací bod

— — hranice dopadové plochy herního sestavy  
Zhutnění zemní pláně na  $E_{def2}$  min. 25 MPa!!!

	Formát A3	Měřítko 1:40	List/Počet 1/1
	Datum 15. 6. 2023		
Vytvořil Markéta Hurýchová		Kontakt marketa@hriste.cz 777 715 094	
Název IREJO III - spodní stavba		Výška pádu 0,7 m	
Číslo DI-0120-00		Velikost dop. plochy 25 m <sup>2</sup>	
		Povrch tlumící pád TRÁVNÍK	