


ŘEZ PATKOU

POVRCH TLUMÍCÍ PÁD - TRÁVNÍK

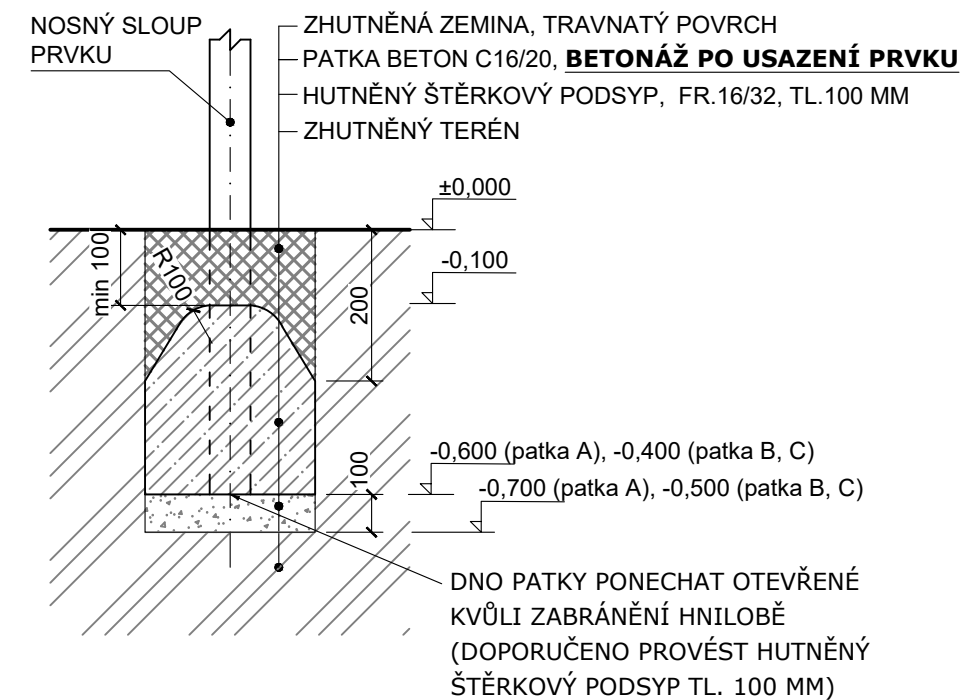

VÝKOPY PRO ZÁKLADOVÉ PATKY

- A - 450 x 900 mm, hloubka -0,7 m (1x)
- B - 400 x 400 mm, hloubka -0,5 m (1x)
- C - 450 x 400 mm, hloubka -0,5 m (1x)

Objem betonu min. 0,3 m³, beton C16/20.

BETONÁŽ PROVÉST AŽ PO MONTÁŽI HERNÍHO PRVKU!

±0,000 = finální úroveň dopadové plochy

----- minimální prostor pro instalaci herní sestavy

⊙ vytyčovací bod

Zhutnění zemní pláně na E_{def2} min. 25 MPa!!!

| | | | | | | |
|-------|---------------------------|------------------------------|---------|----------------------|---------------------|-----|
| | Formát | A3 | Měřítko | 1:20/1:20 | List/Počet | 1/1 |
| | Datum | 30.05.2023 | | | | |
| | Vytvořila | Ing. Helena Kratochvílová | | | | |
| | Kontakt | helena@hriste.cz 777 715 094 | | | | |
| Název | AGILI 02 spodní stavba | | | Výška pádu | X,X m | |
| Číslo | AG-0011-00 | | | Velikost dop. plochy | XX,X m ² | |
| | | | | Povrch tlumící pád | TRÁVNÍK | |