


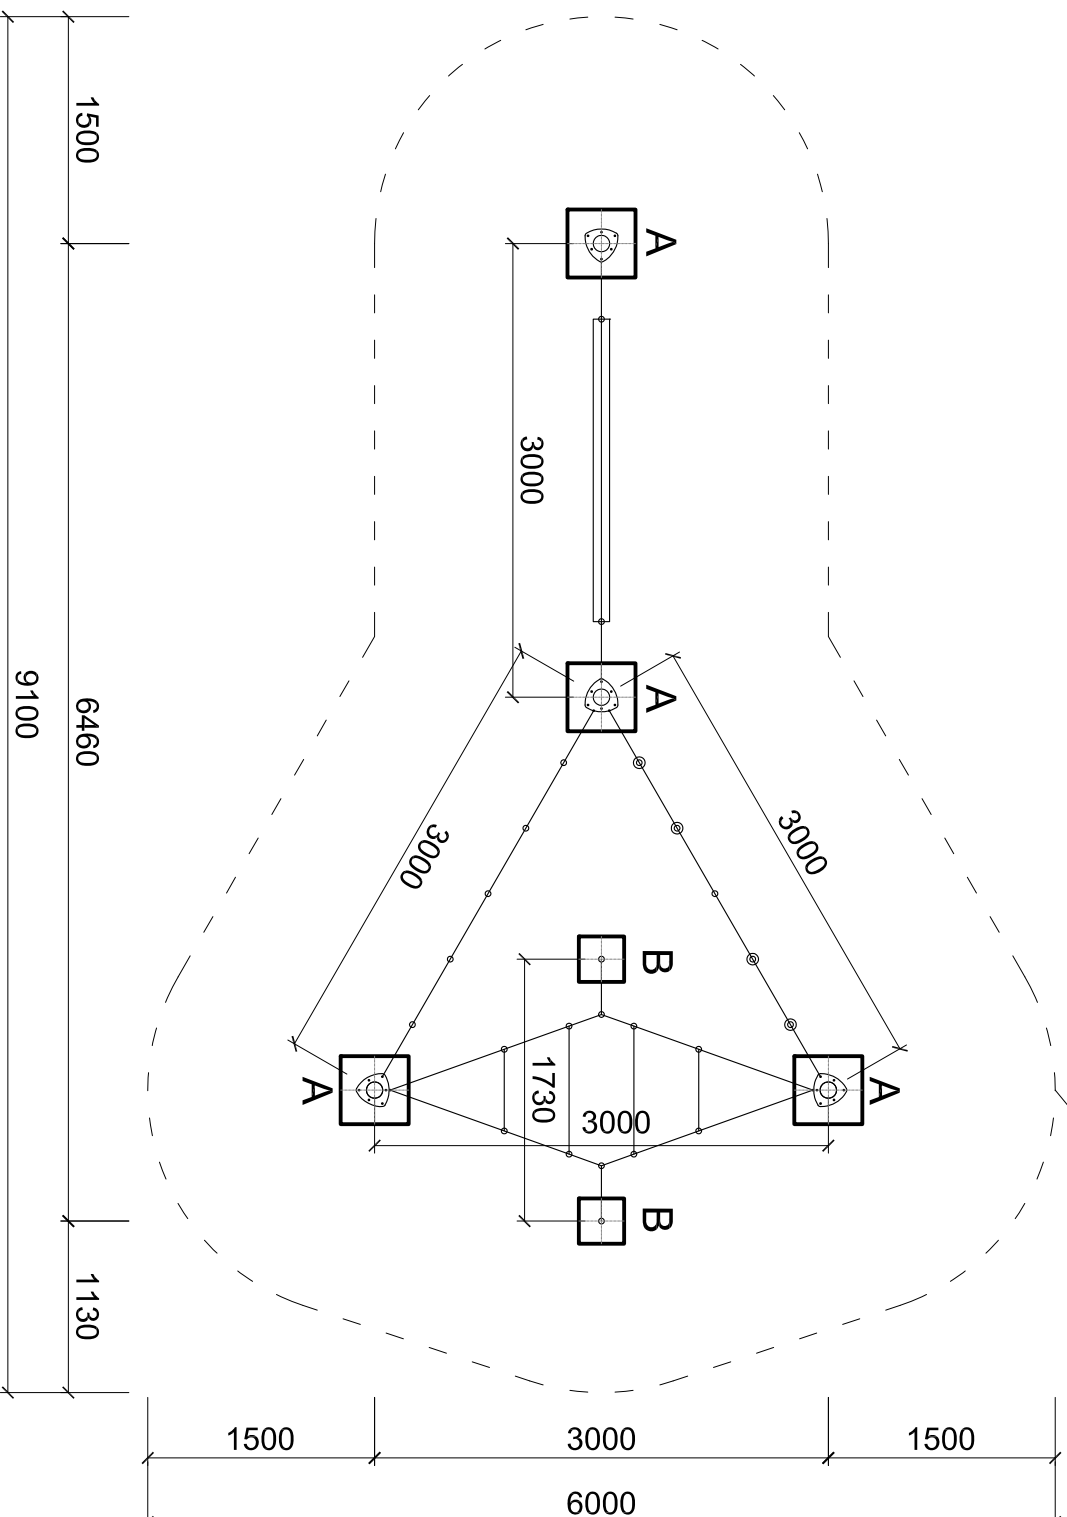

Min. hranice dopadové plochy



Výkopy pro základové patky

A - 450x450 mm, hl. -0,8 m (4x)

B - 300x300 mm, hl. -0,8 m (2x)

Po osazení herního prvku výkopy

zabetonovat betonem C16/20, horní hrana -0,2 m pod finál. úroveň dopadové plochy.

Objem betonu min. 0,6 m³.

±0,000 = finální úroveň dopadové plochy

Půdorys herního prvku

LP 0023 - ARAKNEA 11