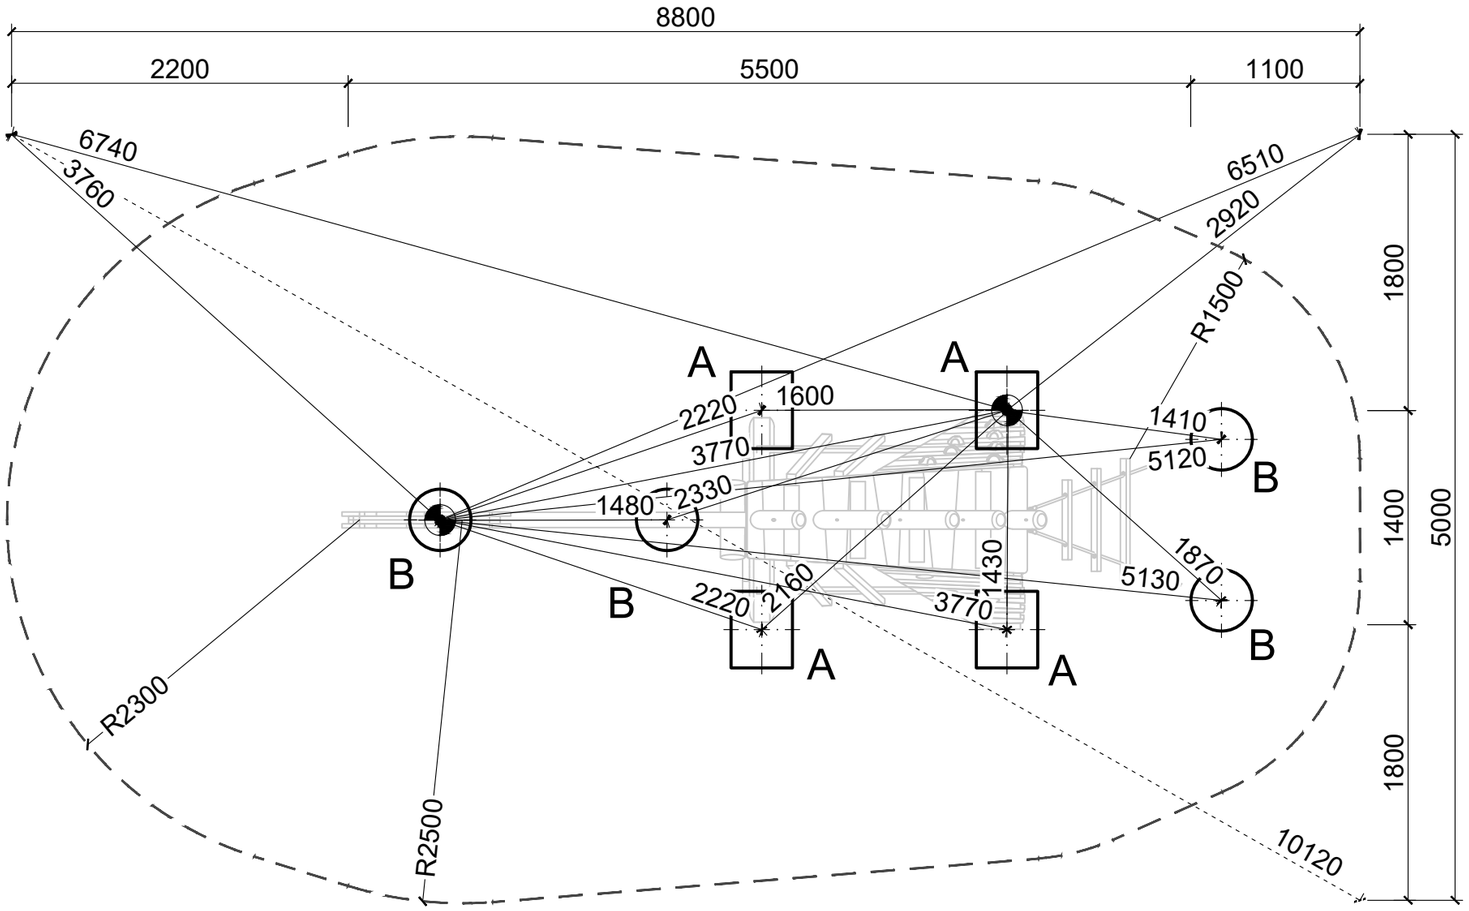

ŘEZ PATKOU

POVRCH TLUMÍCÍ PÁD - SYPKÝ MATERIÁL (kačírek, písek, mulčovací kůra) TL. 400 MM

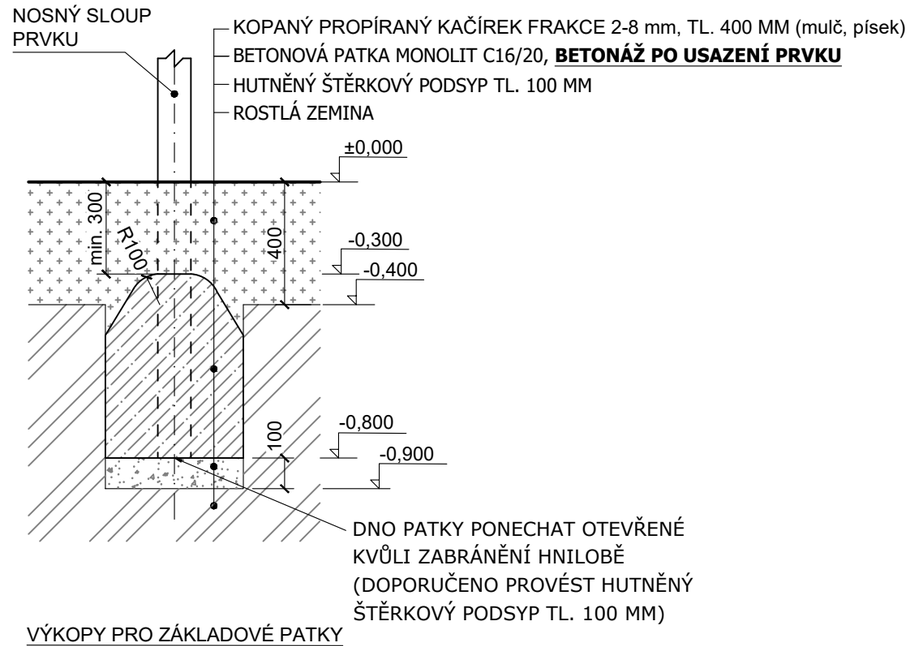

VÝKOPY PRO ZÁKLADOVÉ PATKY
A - 400 x 500 mm, hloubka -0,9 m (4x)
B - Ø 400 mm, hloubka -0,9 m (4x)

Objem betonu min. 0,7 m3, beton C16/20.

BETONÁŽ PROVÉST AŽ PO MONTÁŽI HERNÍHO PRVKU!

±0,000 = finální úroveň dopadové plochy

hranice dopadové plochy herního prvku

vytyčovací bod

Zhutnění zemní pláně na E_{def2} min. 25 MPa!!!

hřiště.cz	Formát A3	Měřítko 1:40/1:20	List/Počet 1/1
	Datum 21.03.2023		
	Vytvořila Ing. Helena Kratochvílová		
	Kontakt helena@hriste.cz 777 715 094		
Název DINO spodní stavba	Výška pádu 2,8 m		
	Velikost dop. plochy 37 m^2		
Číslo WD-0310-00	Povrch tlumící pád KAČÍREK/PÍSEK/MULČ		