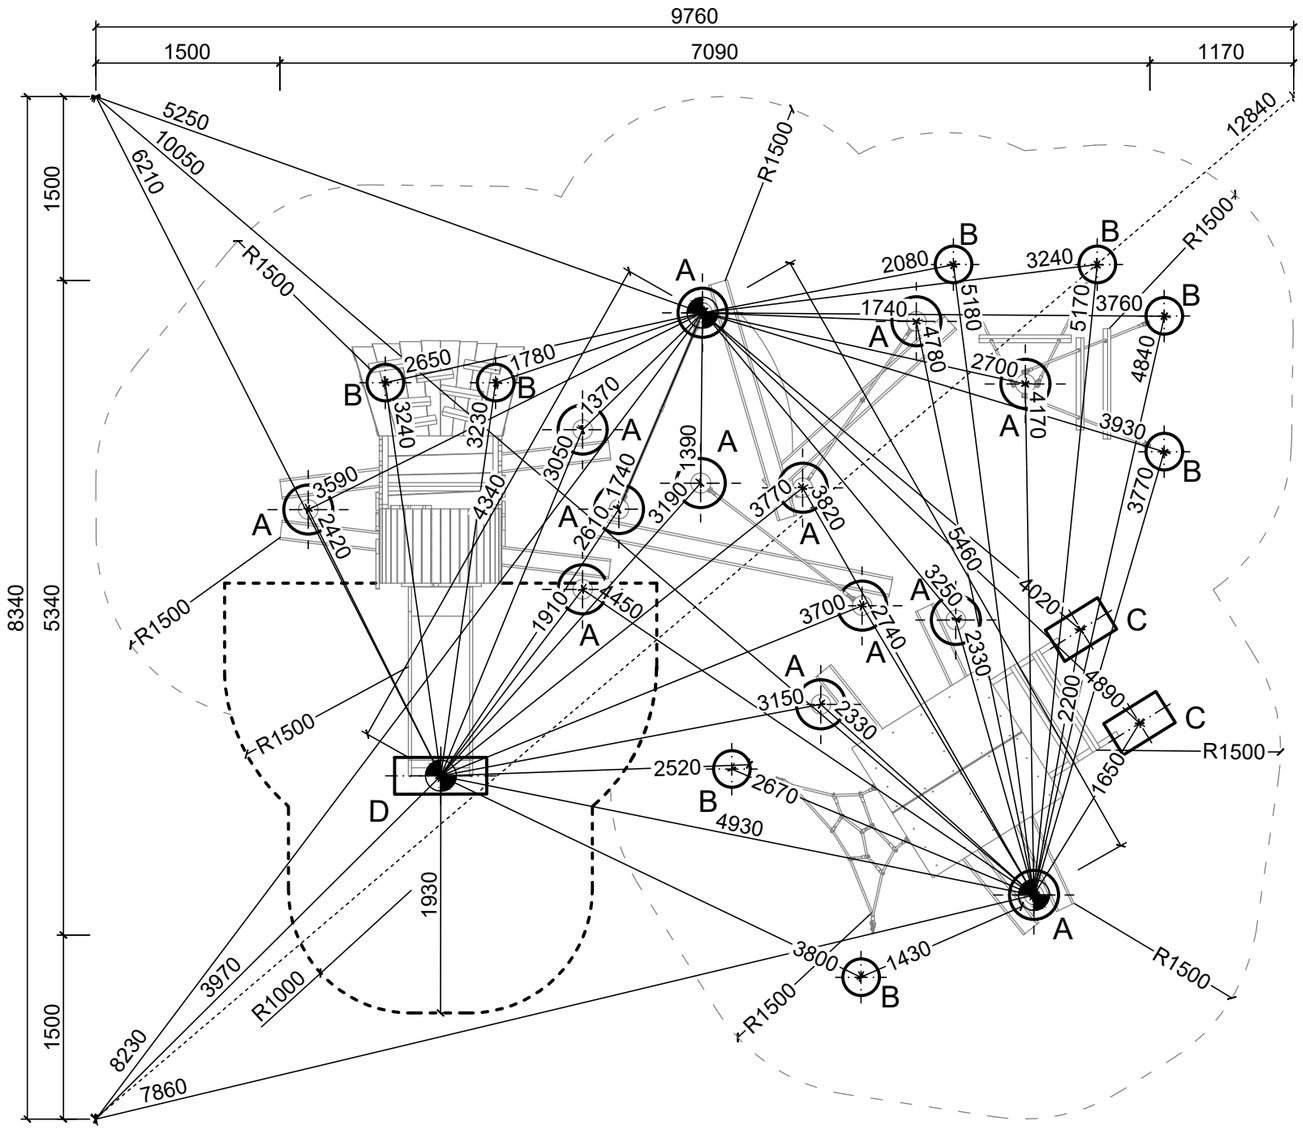

ŘEZ PATKOU

POVRCH TLUMÍCÍ PÁD - TRÁVNÍK

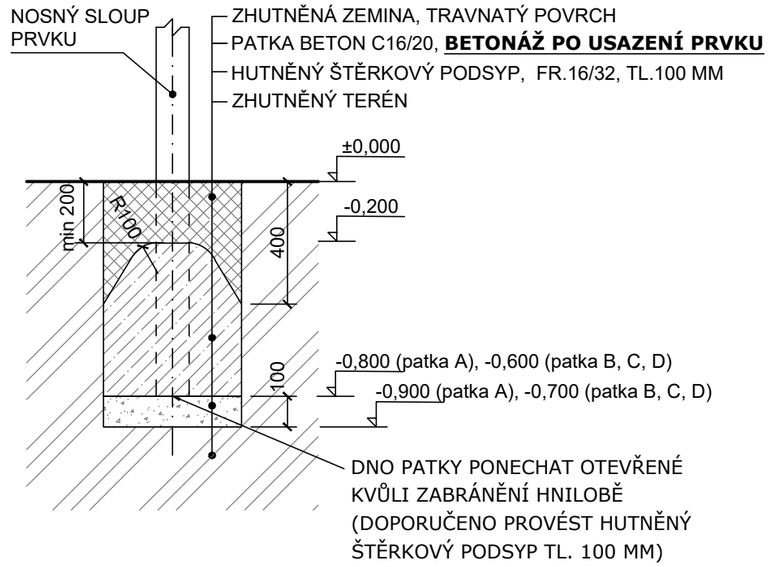

VÝKOPY PRO ZÁKLADOVÉ PATKY

A - Ø 400 mm, hloubka -0,9 m (13x)
B - Ø 300 mm, hloubka -0,7 m (8x)
C - 500 x 300 mm, hloubka -0,7 m (2x)
D - 750 x 300 mm, hloubka -0,7 m (1x)

Objem betonu min. 1,4 m3, beton C16/20.

BETONÁŽ PROVÉST AŽ PO MONTÁŽI HERNÍHO PRVKU!

±0,000 = finální úroveň dopadové plochy

hranice dopadové plochy herního prvku

hranice dopadové plochy herního prvku **s nuceným pohybem** - **nesmí** se protínat s hranicí dopadové plochy jiného prvku

vytyčovací bod

Zhutnění zemní pláně na E_{def2} min. 25 MPa!!!

hřiště.cz	Formát A3	Měřítko 1:50/1:20	List/Počet 1/1
	Datum 12.09.2023		
	Vytvořila Ing. Helena Kratochvílová		
	Kontakt helena@hriste.cz 777 715 094		
Název HAUSFOG spodní stavba	Výška pádu 0,95 m		
	Velikost dop. plochy 63 m^2		
Číslo WD-0804-00	Povrch tlumící pád TRÁVNÍK		