


ŘEZ PATKOU

POVRCH TLUMÍCÍ PÁD - TRÁVNÍK

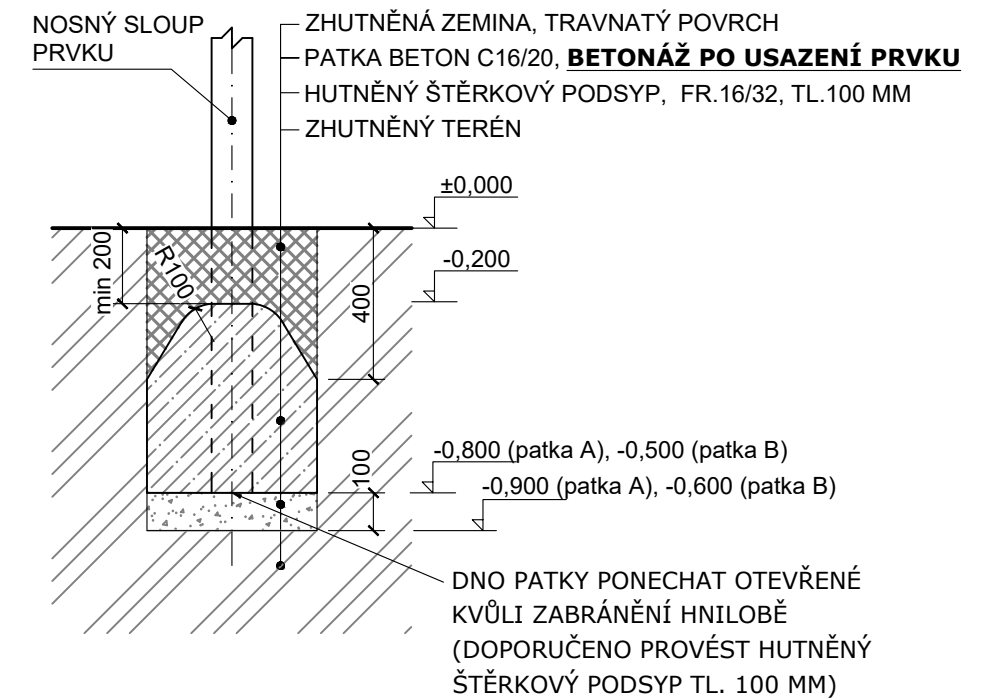

VÝKOPY PRO ZÁKLADOVÉ PATKY

A - Ø 400 mm, hloubka -0,9 m (4x)
B - 500 x 1000 mm, hloubka 0,6 m (1x)

Objem betonu min. 0,6 m³, beton C16/20.

BETONÁŽ PROVÉST AŽ PO MONTÁŽI HERNÍHO PRVKU!

±0,000 = finální úroveň dopadové plochy

--- hranice dopadové plochy herního prvku

⊙ vytyčovací bod

Zhutnění zemní pláně na E_{def2} min. 25 MPa!!!

	Formát A3	Měřítko 1:40	List/Počet 1/1
	Datum 26.05.2022		
Vytvořil Helena Kratochvílová		Kontakt helena@hriste.cz 777 715 094	
Název JUMBĚ	Výška pádu 0,6 m		
spodní stavba	Velikost dop. plochy 30,0 m ²		
číslo WD-0617-00	Povrch tlumící pád TRÁVNÍK		