


ŘEZ PATKOU

POVRCH TLUMÍCÍ PÁD - SYPKÝ MATERIÁL (kačírek, písek, dřevitá štěpka) TL. 300 MM

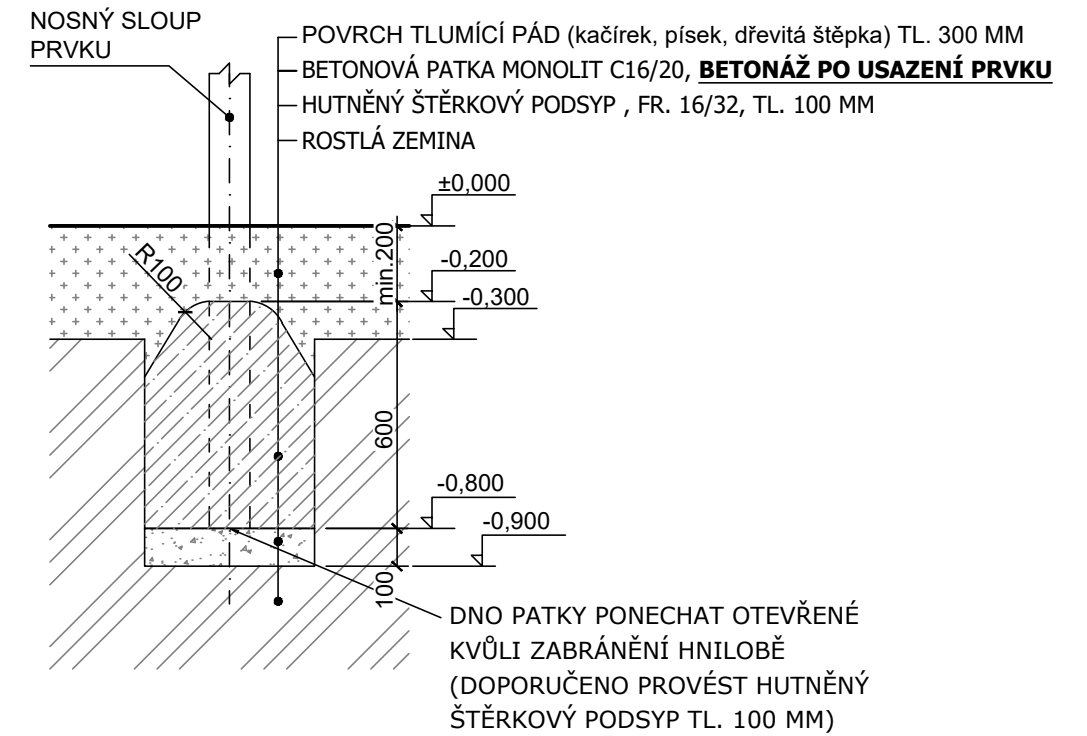

VÝKOPY PRO ZÁKLADOVÉ PATKY

A - Ø 300 mm, hl. -0,9 m (6x)
B - 300 x 850 mm, hl. -0,9 m (1x)

Objem betonu min. 0,4 m³, beton C16/20.

BETONÁŽ PROVÉST AŽ PO MONTÁŽI HERNÍHO PRVKU!

±0,000 = finální úroveň dopadové plochy

--- hranice dopadové plochy herního prvku

⊙ vytyčovací bod

Zhutnění zemní pláně na E_{def2} min. 25 MPa!!!

| | | | | | | |
|-------|-----------------------|--------------------------------|----------------------|----------------------|------------|-----|
| | Formát | A3 | Měřítko | 1:40/1:20 | List/Počet | 1/1 |
| | Datum | 29.04.2026 | | | | |
| | Vytvořila | Ing. Kateřina Vařejková | | | | |
| | Kontakt | katerina@hriste.cz 797 971 007 | | | | |
| Název | KRAN spodní stavba | | Výška pádu | 0,6 m | | |
| Číslo | WD-0323-00 | | Velikost dop. plochy | 17 m ² | | |
| | | | Povrch tlumící pád | KAČÍREK/PÍSEK/ŠTĚPKA | | |