



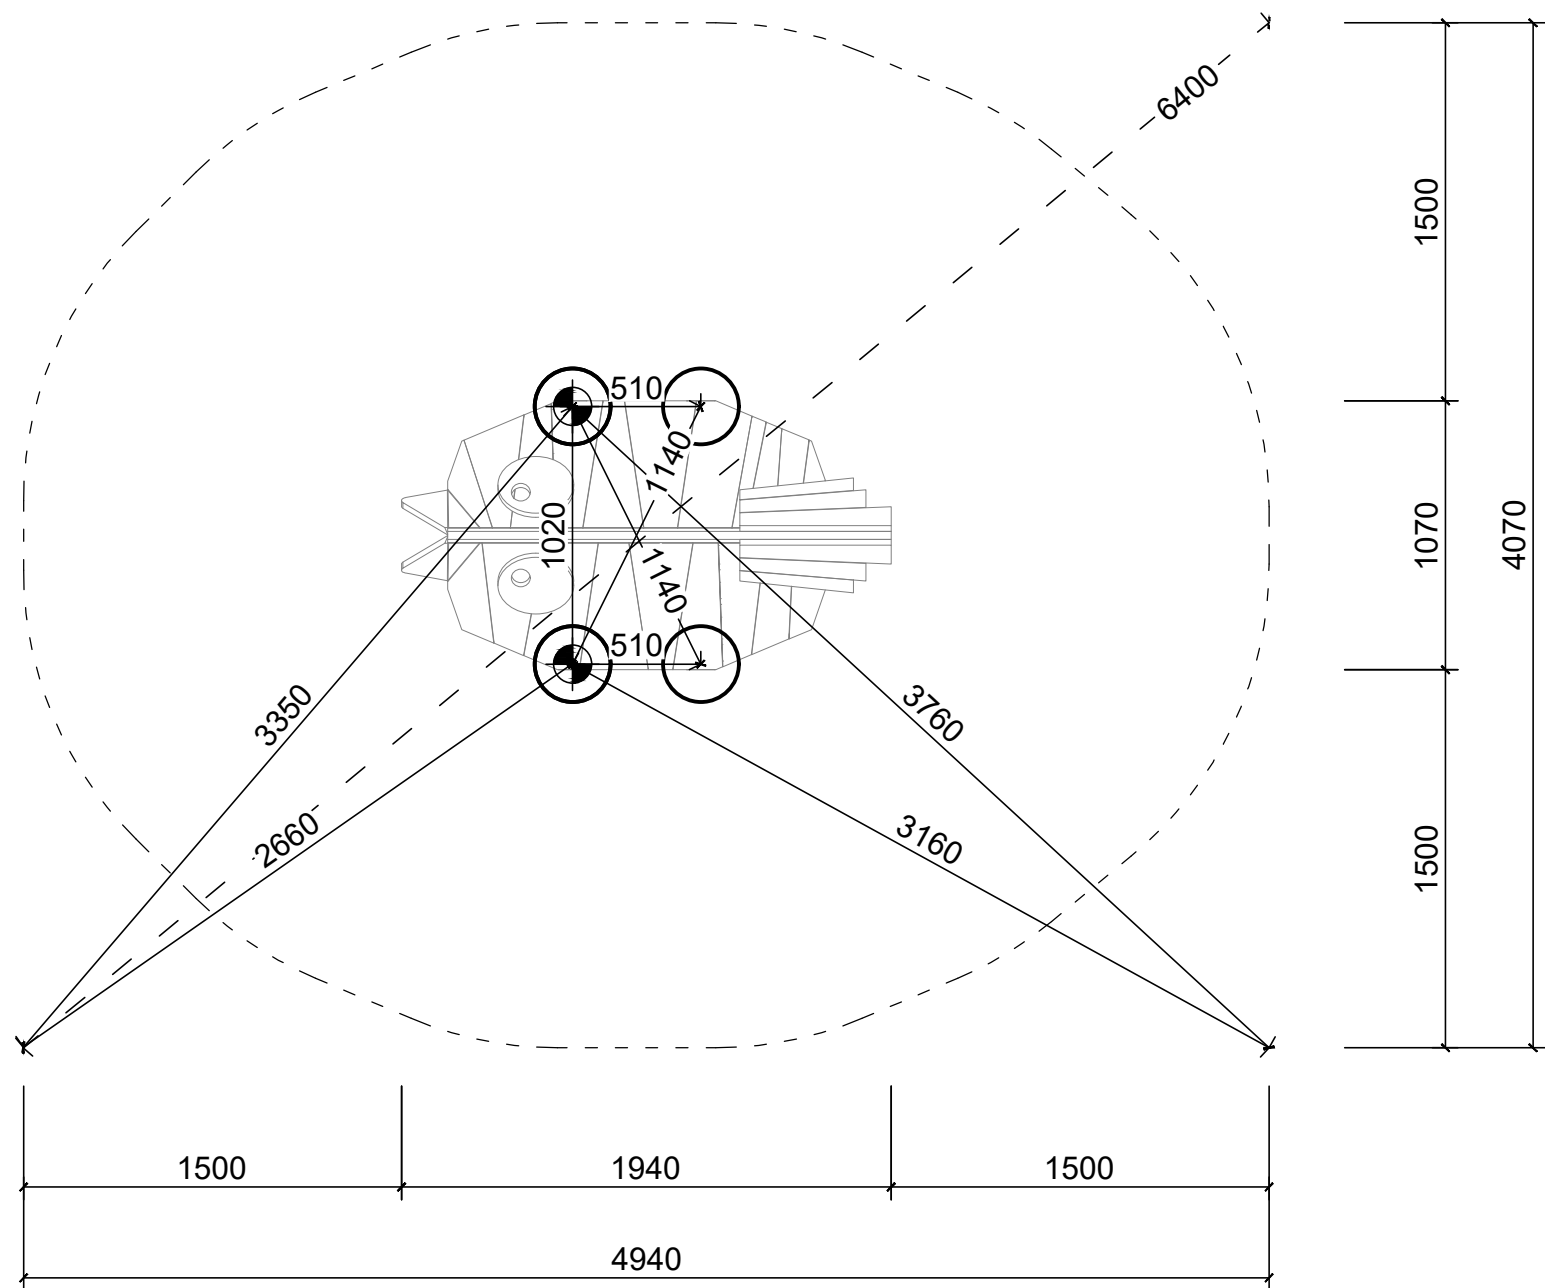

ŘEZ PATKOU

POVRCH TLUMÍCÍ PÁD - TRÁVNÍK

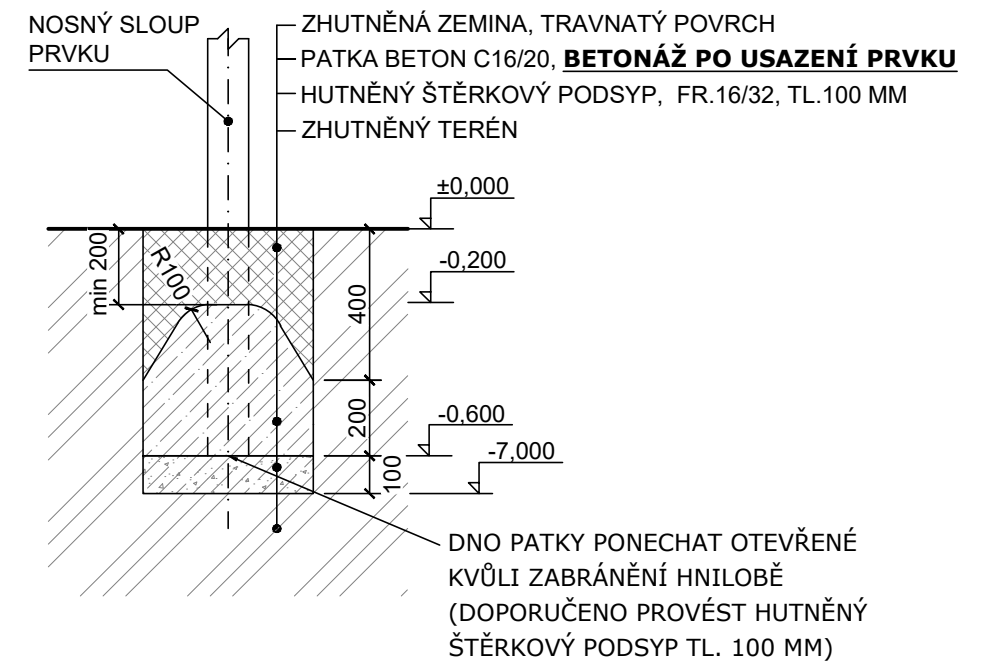

VÝKOPY PRO ZÁKLADOVÉ PATKY

A - Ø 300 mm, hloubka -0,7 m (4x)

Objem betonu min. 0,11 m3, beton C16/20.

BETONÁŽ PROVÉST AŽ PO MONTÁŽI HERNÍHO PRVKU!

±0,000 = finální úroveň dopadové plochy

— — — hranice dopadové plochy herního prvku

⊙ vytyčovací bod

Zhutnění zemní pláně na E_{def2} min. 25 MPa!!!

	Formát	A3	Měřítko	1:30/1:20	List/Počet	1/1
	Datum	29.01.2024				
	Vytvořila	Ing. Kateřina Vařejková				
	Kontakt	katerina@hriste.cz 797 971 007				
Název	KVOK		Výška pádu		0 m	
	spodní stavba		Prostor pro pohyb		16 m ²	
Číslo	WD-0511-00		Povrch tlumící pád		TRÁVNÍK	