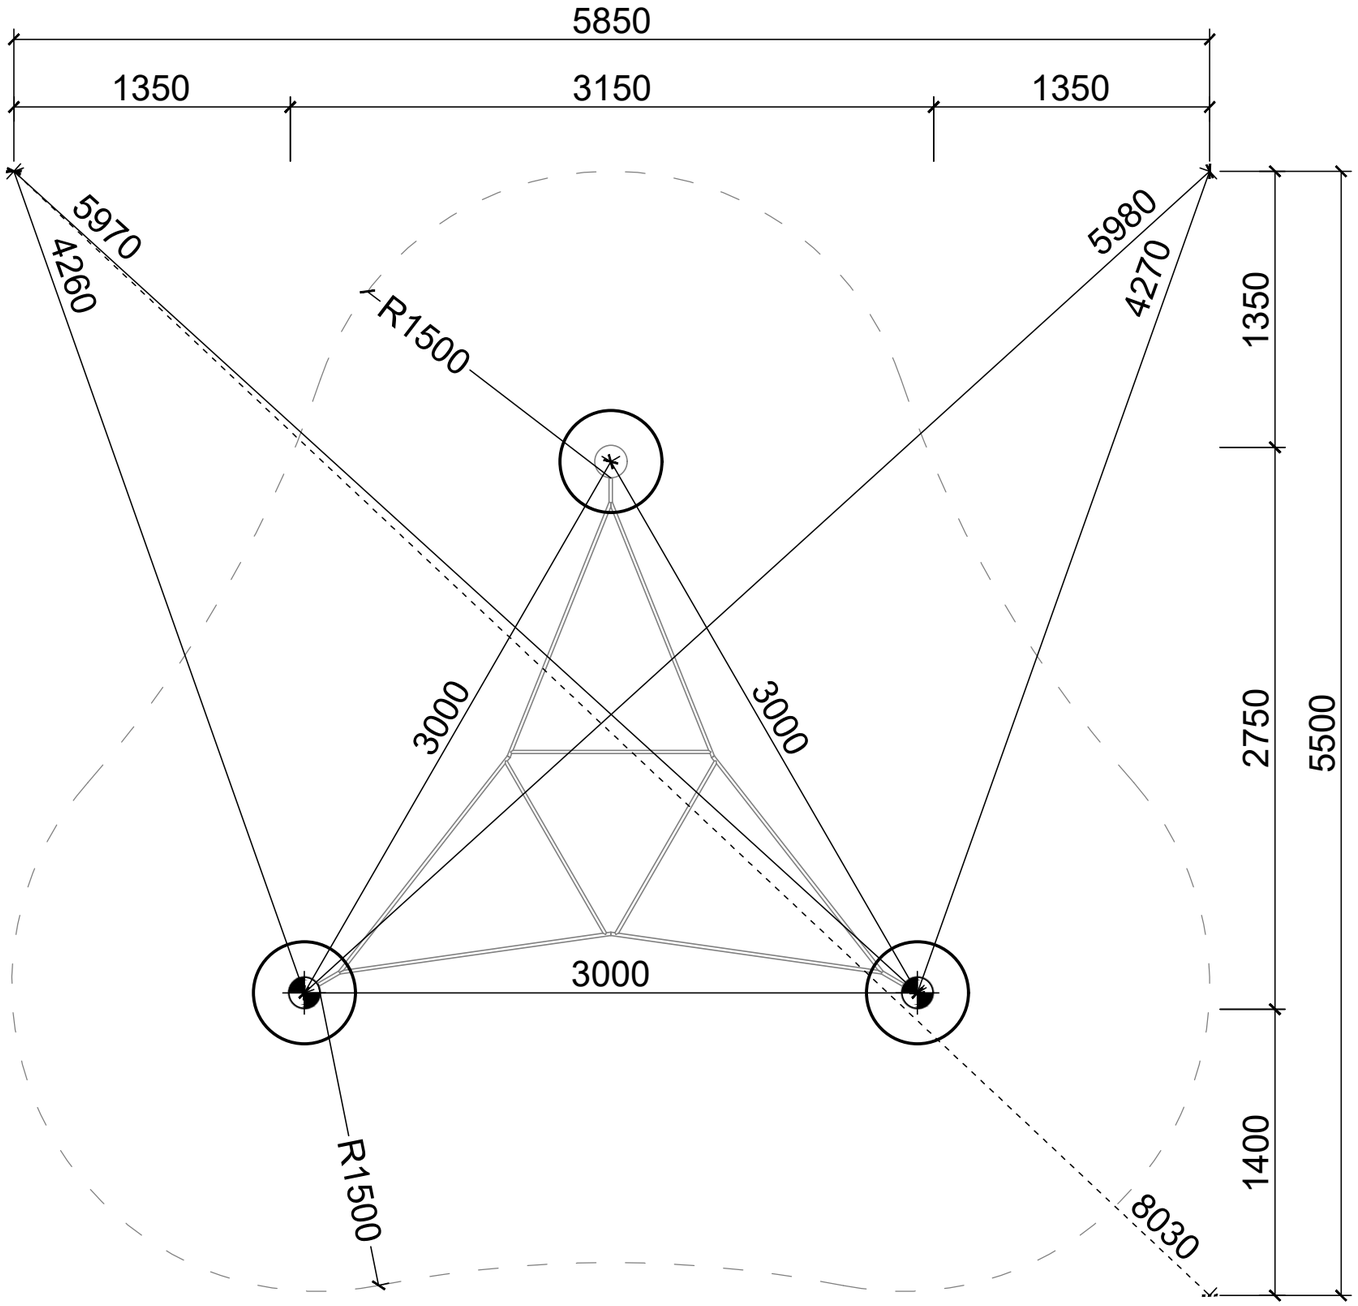

ŘEZ PATKOU

POVRCH TLUMÍCÍ PÁD - TRÁVNÍK

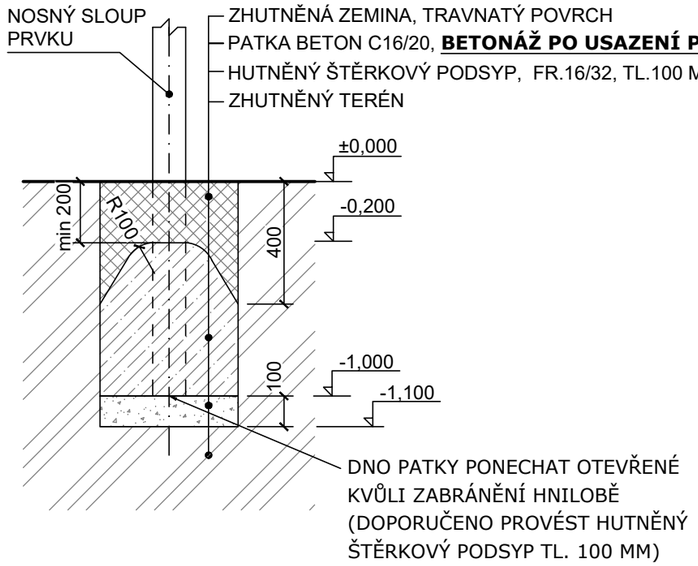

VÝKOPY PRO ZÁKLADOVÉ PATKY

A - Ø 400 mm, hloubka -0,9 m (3x)

Objem betonu min. 0,25 m3, beton C16/20.

BETONÁŽ PROVÉST AŽ PO MONTÁŽI HERNÍHO PRVKU!

±0,000 = finální úroveň dopadové plochy

— — hranice dopadové plochy herní sestavy

vytyčovací bod

Zhutnění zemní pláně na E_{def2} min. 25 MPa!!!

hřiště.cz	Formát A3	Měřítko 1:30/1:20	List/Počet 1/1
	Datum 08.09.2023		
	Vytvořila Ing. Helena Kratochvílová		
	Kontakt helena@hriste.cz 777 715 094		
Název MAKY 10 spodní stavba	Výška pádu 0,6 m		
	Velikost dop. plochy 23 m^2		
Číslo WD-0616-00	Povrch tlumící pád TRÁVNÍK		