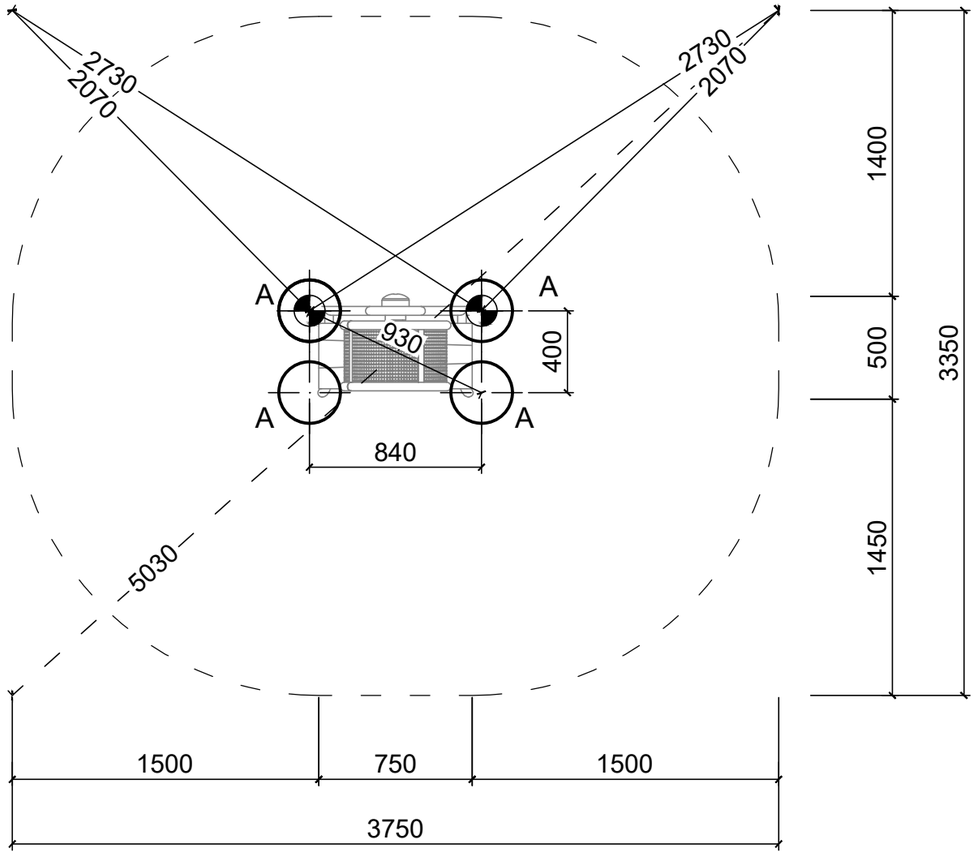

ŘEZ PATKOU

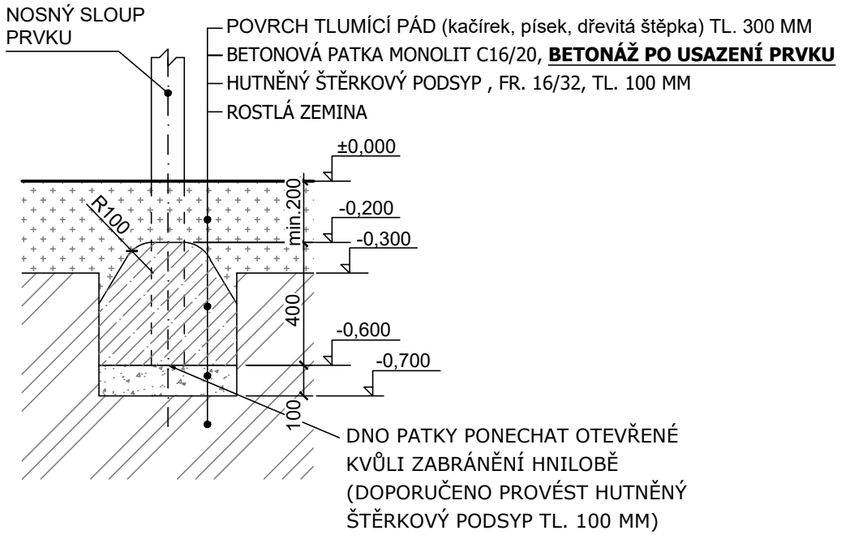

VÝKOPY PRO ZÁKLADOVÉ PATKY
A - Ø 300 mm, hl. -0,7 m (4x)

Objem betonu min. 0,1 m3, beton C16/20.

BETONÁŽ PROVÉST AŽ PO MONTÁŽI HERNÍHO PRVKU!

±0,000 = finální úroveň dopadové plochy

— — — hranice dopadové plochy herního prvku

vytyčovací bod

Zhutnění zemní pláně na E_{def2} min. 25 MPa!!!

hřiště.cz	Formát A3	Měřítko 1:30/1:20	List/Počet 1/1
	Datum 29.04.2026		
	Vytvořila Ing. Kateřina Vařejková		
	Kontakt katerina@hriste.cz 797 971 007		
Název MISO spodní stavba	Výška pádu 0,2 m		
	Velikost dop. plochy 10,5 m^2		
Číslo WD-0538-00	Povrch tlumící pád KAČÍREK/PÍSEK/ŠTĚPKA		