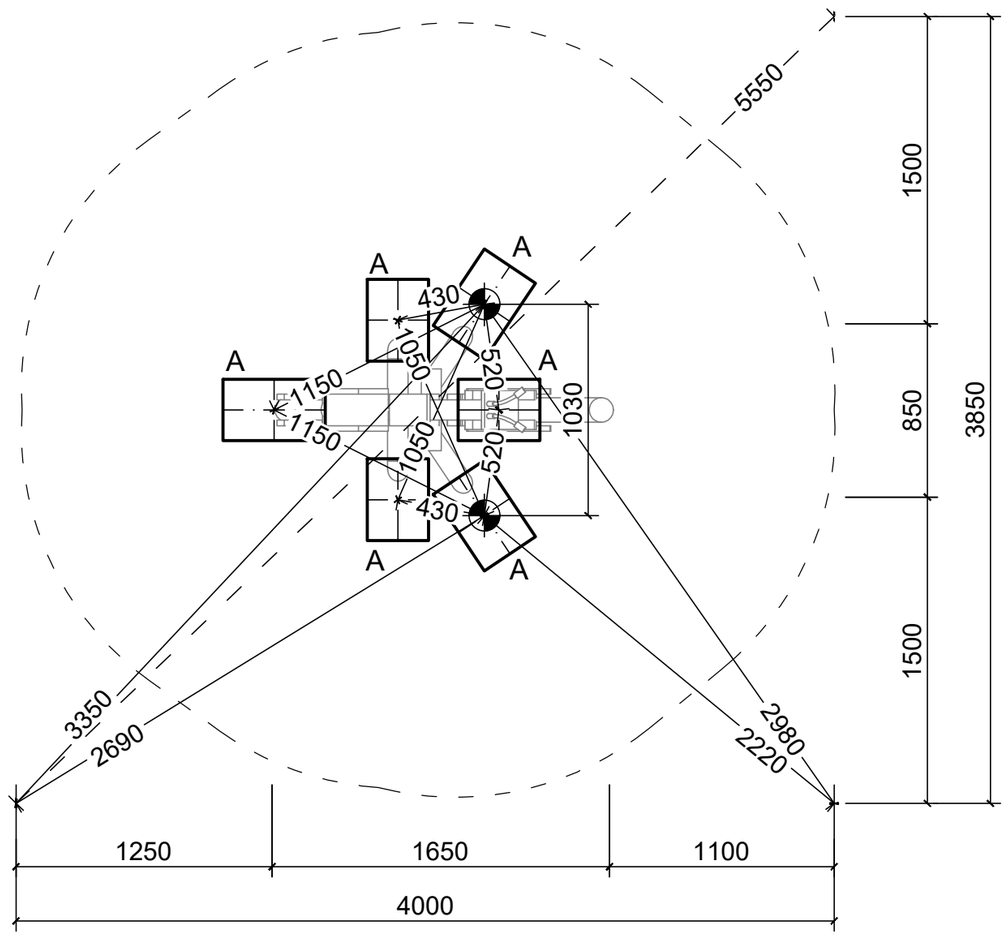

ŘEZ PATKOU

POVRCH TLUMÍCÍ PÁD - TRÁVNÍK

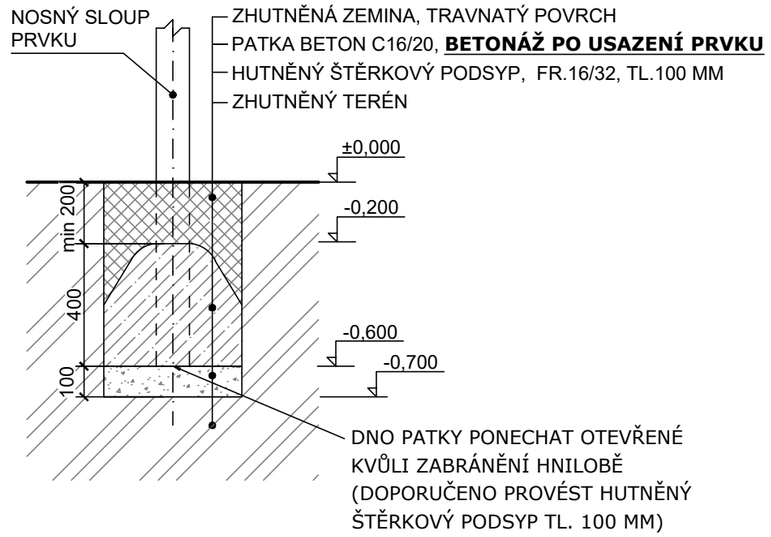

VÝKOPY PRO ZÁKLADOVÉ PATKY
A - 450x300 mm, hl. -0,7 m (5x)

Objem betonu min. 0,25 m3, beton C16/20.

BETONÁŽ PROVÉST AŽ PO MONTÁŽI HERNÍHO PRVKU!

±0,000 = finální úroveň dopadové plochy

— — — hranice dopadové plochy herního prvku

vytyčovací bod

Zhutnění zemní pláně na E_{def2} min. 25 MPa!!!

hřiště.cz	Formát A3	Měřítko 1:30/1:20	List/Počet 1/1
	Datum 28.07.2025		
	Vytvořila Ing. Kateřina Vařejková		
	Kontakt katerina@hriste.cz 797 971 007		
Název MYRMI 02 spodní stavba		Výška pádu 12 m	
		Velikost dop. plochy 0,8 m^2	
Číslo WD-0525-00		Povrch tlumící pád TRÁVNÍK	