


ŘEZ PATKOU

POVRCH TLUMÍCÍ PÁD - TRÁVNÍK

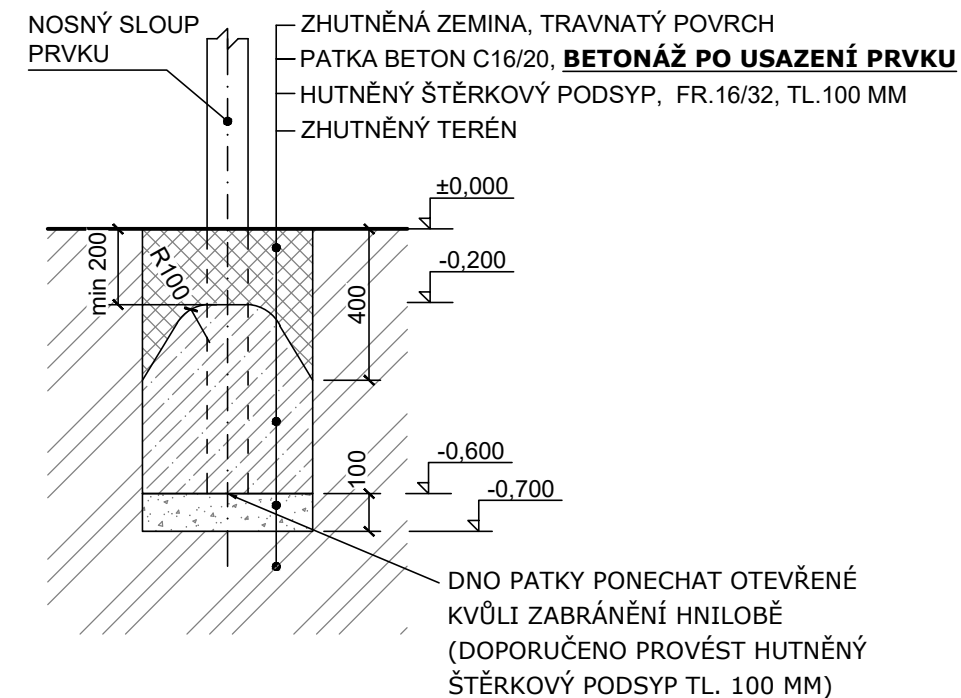

VÝKOPY PRO ZÁKLADOVÉ PATKY

A - Ø 300 mm, hloubka -0,7 m (4x)

Objem betonu min. 0,1 m³, beton C16/20.

BETONÁŽ PROVÉST AŽ PO MONTÁŽI HERNÍHO PRVKU!

±0,000 = finální úroveň dopadové plochy

----- minimální prostor pro instalaci prvku

⊕ vytyčovací bod

Zhutnění zemní pláně na E_{def2} min. 25 MPa!!!

| | | | | | | |
|-------|-----------------------|------------------------------|---------|------|----------------------------|-----|
| | Formát | A3 | Měřítko | 1:20 | List/Počet | 1/1 |
| | Datum | 14.09.2023 | | | | |
| | Vytvořila | Ing. Helena Kratochvílová | | | | |
| | Kontakt | helena@hriste.cz 777 715 094 | | | | |
| Název | PONK spodní stavba | | | | Výška pádu | |
| Číslo | WD-0502-00 | | | | Velikost dop. plochy | |
| | | | | | Povrch tlumící pád TRÁVNÍK | |