


## ŘEZ PATKOU A,B

POVRCH TLUMÍCÍ PÁD - SYPKÝ MATERIÁL (kačírek, písek, mulčovací kůra) TL. 400 MM

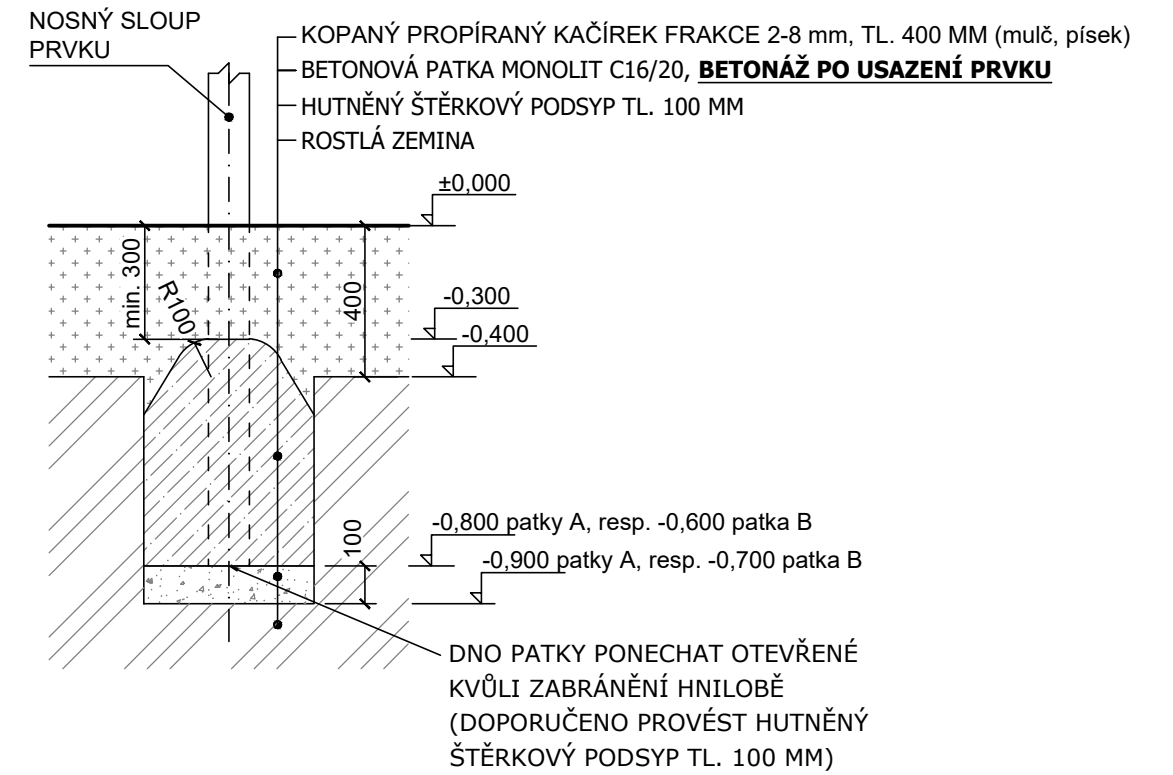

### VÝKOPY PRO ZÁKLADOVÉ PATKY

A - Ø 500 mm, hloubka -0,9 m (14x)  
 B - Ø 300 mm, hloubka -0,7 m (1x)


Objem betonu min. 1,7 m<sup>3</sup>, beton C16/20.

### **BETONÁŽ PROVĚST AŽ PO MONTÁŽI HERNÍHO PRVKU!**

±0,000 = finální úroveň dopadové plochy

--- hranice dopadové plochy herního prvku

● vytyčovací bod

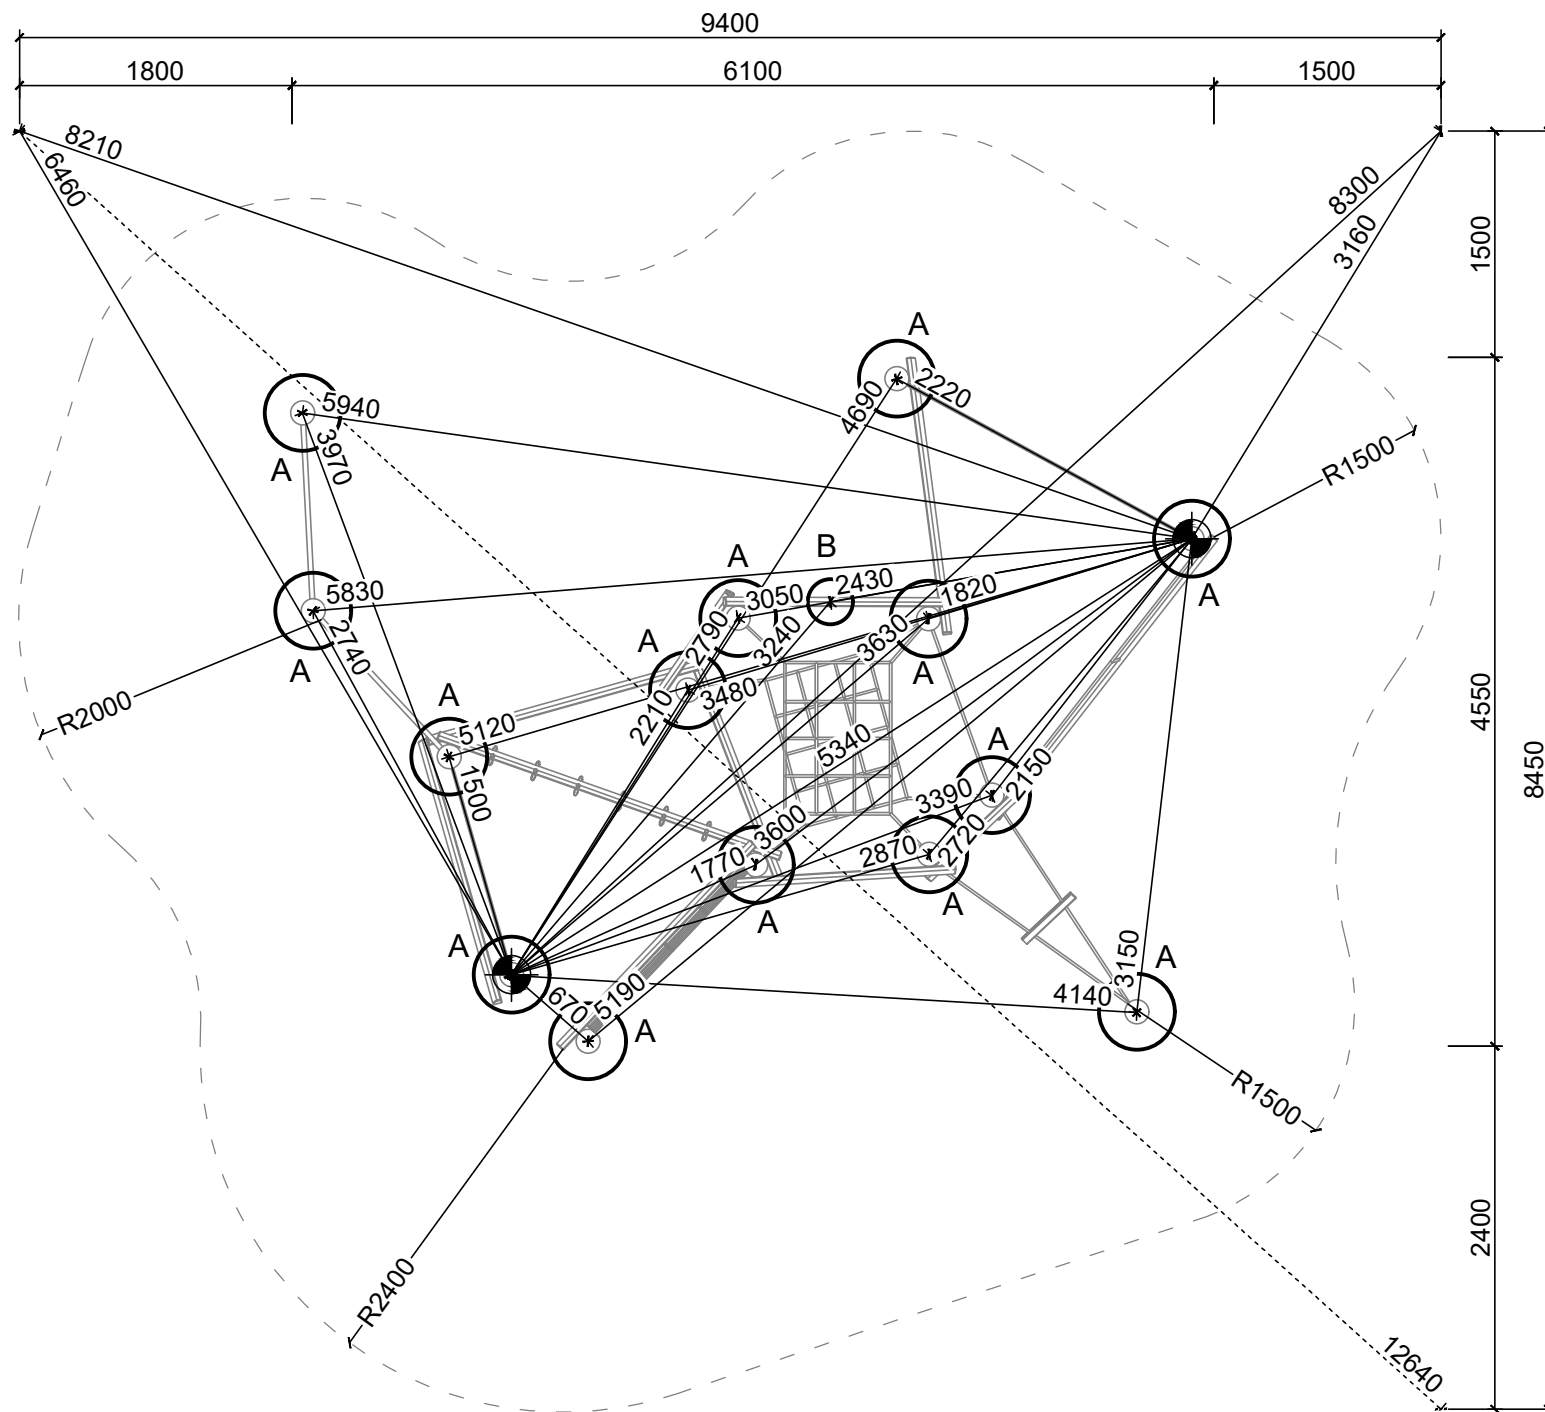

Zhutnění zemní pláň na  $E_{def2}$  min. 25 MPa!!!

	Formát	A3	Měřítko	1:50/1:20
	Datum	8.9.2023		
	Vytvořila	Ing. Kateřina Vařejková		
	Kontakt	katerina@hriste.cz 797 971 007		
Název	ROPEON 01 spodní stavba		Výška pádu	2,9 m
Číslo	WD-0619-00		Velikost dop. plochy	59 m <sup>2</sup>
			Povrch tlumící pád	KAČÍREK/PÍSEK/MULČ