


ŘEZ PATKOU

POVRCH TLUMÍCÍ PÁD - SYPKÝ MATERIÁL (kačírek, písek, dřevitá štěrpa) TL. 300 MM

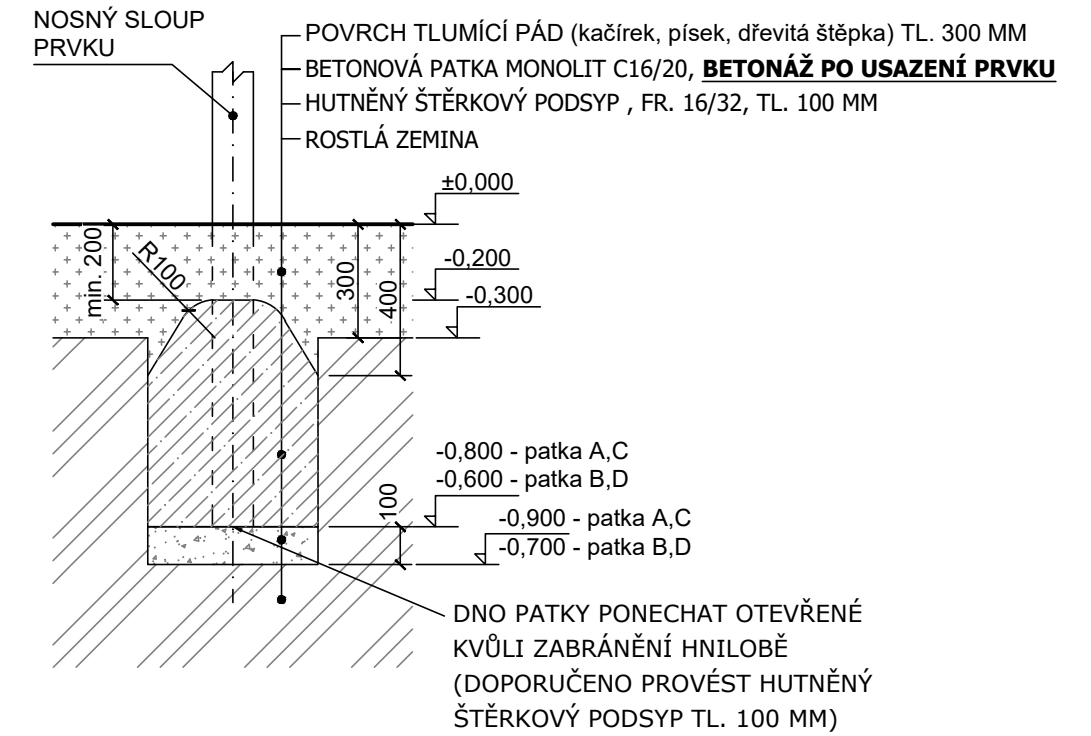

VÝKOPY PRO ZÁKLADOVÉ PATKY


- A - Ø 400 mm, hl. -0,9 m (17x)
- B - Ø 300 mm, hl. -0,7 m (4x)
- C - 400 x 600 mm, hl. -0,9 m (4x)
- D - 300 x 750 mm, hl. -0,7 m (1x)

Objem betonu min. 2,0 m³, beton C16/20.

BETONÁŽ PROVĚST AŽ PO MONTÁŽI HERNÍHO PRVKU!

±0,000 = finální úroveň dopadové plochy

- - - hranice dopadové plochy herního prvku
- - - hranice dopadové plochy herního prvku **s nuceným pohybem - nesmí** se protínat s hranicí dopadové plochy jiného prvku
- - - minimální prostor pro instalaci herního prvku

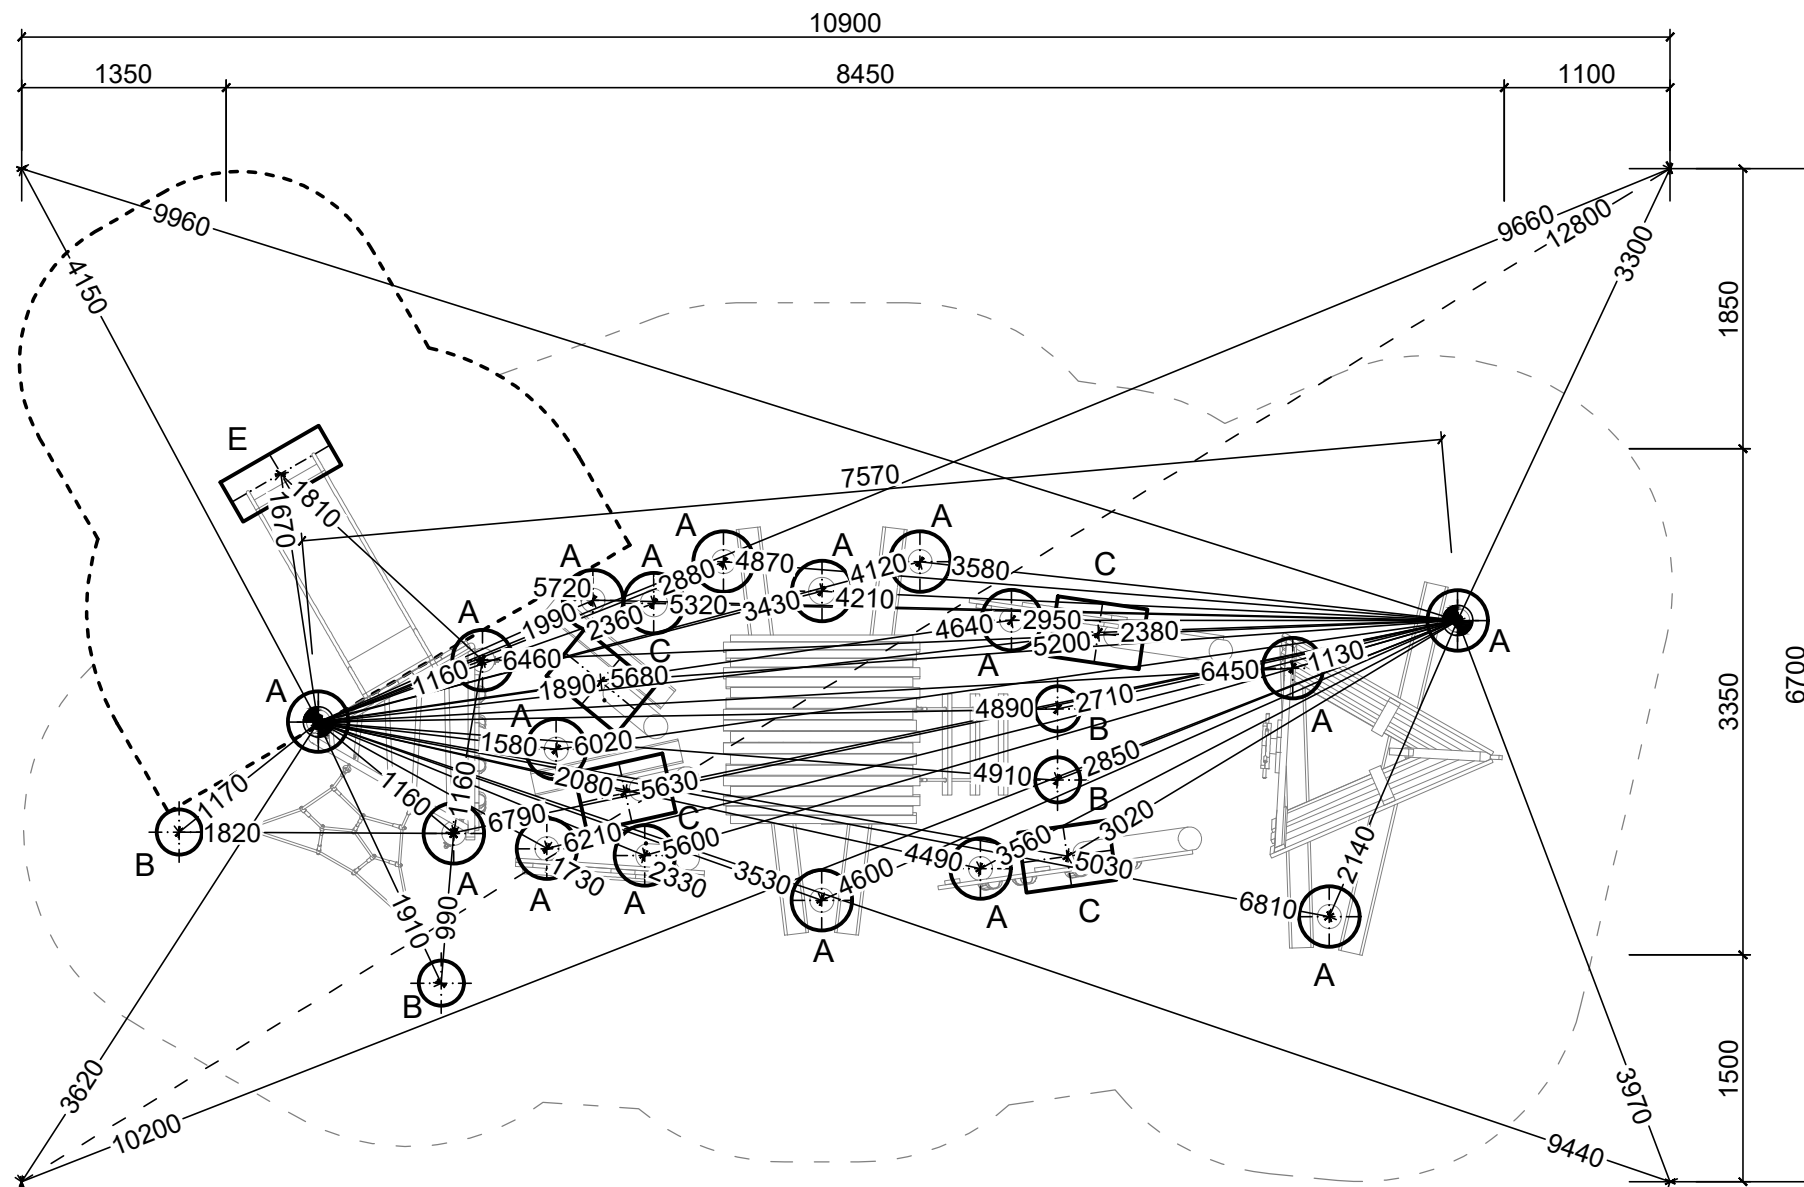

Zhutnění zemní pláň na E_{def2} min. 25 MPa!!!

	Formát	A3	Měřítko	1:50/1:20	List/Počet	1/1
	Datum	27.01.2025				
Vytvořila		Ing. Kateřina Vařejková				
Kontakt		katerina@hriste.cz 797 971 007				
Název	REMO spodní stavba		Výška pádu	1,5 m		
Číslo	WD-0812-00		Velikost dop. plochy	55 m ²		
			Povrch tlumící pád	KAČÍREK/PÍSEK/ŠTĚPKA		