


## ŘEZ PATKOU

POVRCH TLUMÍCÍ PÁD - TRÁVNÍK

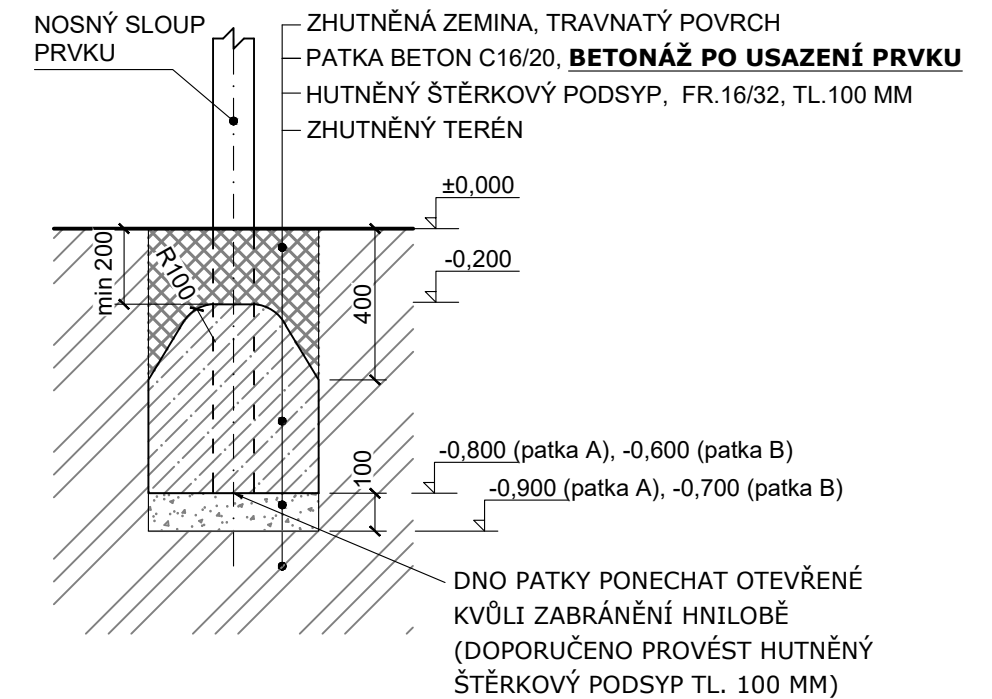

### VÝKOPY PRO ZÁKLADOVÉ PATKY

A - 400 x 800 mm, hloubka -0,9 m (1x)  
B - 300 x 800 mm, hloubka -0,7 m (2x)

Objem betonu min. 0,4 m<sup>3</sup>, beton C16/20.

### BETONÁŽ PROVĚST AŽ PO MONTÁŽI HERNÍHO PRVKU!

±0,000 = finální úroveň dopadové plochy

--- hranice dopadové plochy herního prvku

⊙ vytyčovací bod

Zhutnění zemní pláně na  $E_{def2}$  min. 25 MPa!!!

	Formát A3	Měřítko 1:30	List/Počet 1/1
	Datum 26.05.2022		
Vytvořil Helena Kratochvílová		Kontakt helena@hriste.cz 777 715 094	
Název SESO	Výška pádu 0,95 m		
spodní stavba	Velikost dop. plochy 13,0 m <sup>2</sup>		
číslo WD-0402-00	Povrch tlumící pád TRÁVNÍK		