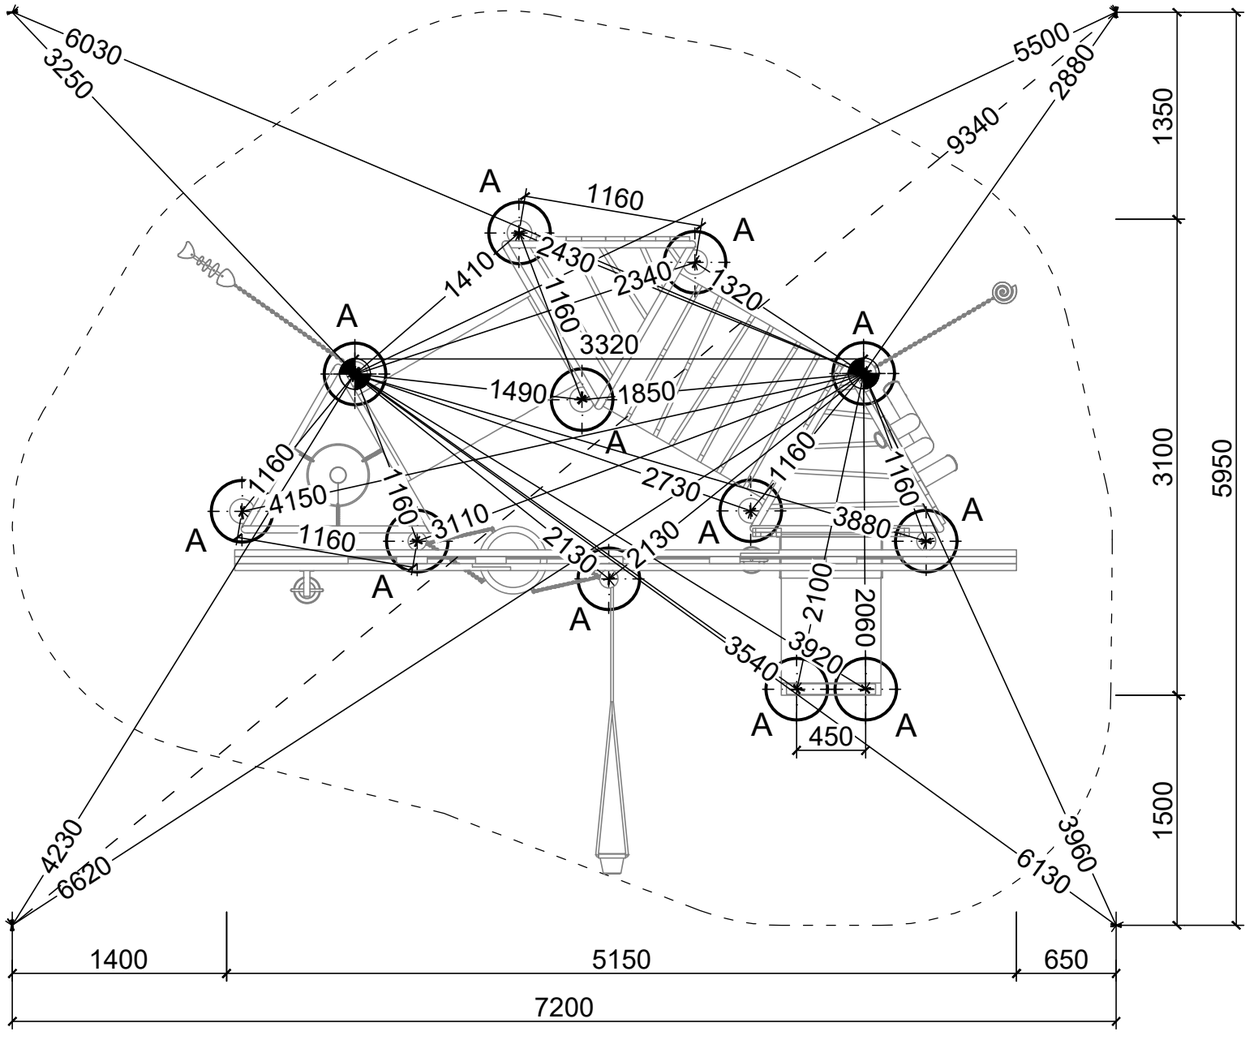

ŘEZ PATKOU

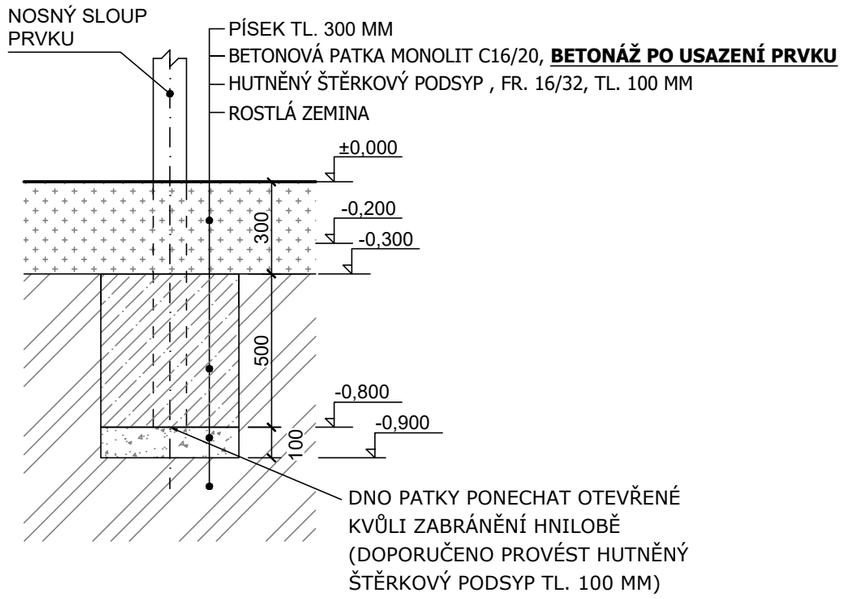

VÝKOPY PRO ZÁKLADOVÉ PATKY
A - Ø 400 mm, hl. -0,9 m (12x)

Objem betonu min. 0,75 m3, beton C16/20.

BETONÁŽ PROVÉST AŽ PO MONTÁŽI HERNÍHO PRVKU!

±0,000 = finální úroveň dopadové plochy

— — hranice dopadové plochy herního prvku

vytyčovací bod

Zhutnění zemní pláně na E_{def2} min. 25 MPa!!!

hřiště.cz	Formát A3	Měřítko 1:40/1:20	List/Počet 1/1
	Datum 10.12.2025		
	Vytvořila Ing. Kateřina Vařejková		
	Kontakt katerina@hriste.cz 797 971 007		
Název SANDALON 01 spodní stavba		Výška pádu 0,95 m	
		Velikost dop. plochy 32 m²	
Číslo WD-0326-00		Povrch tlumící pád PÍSEK	