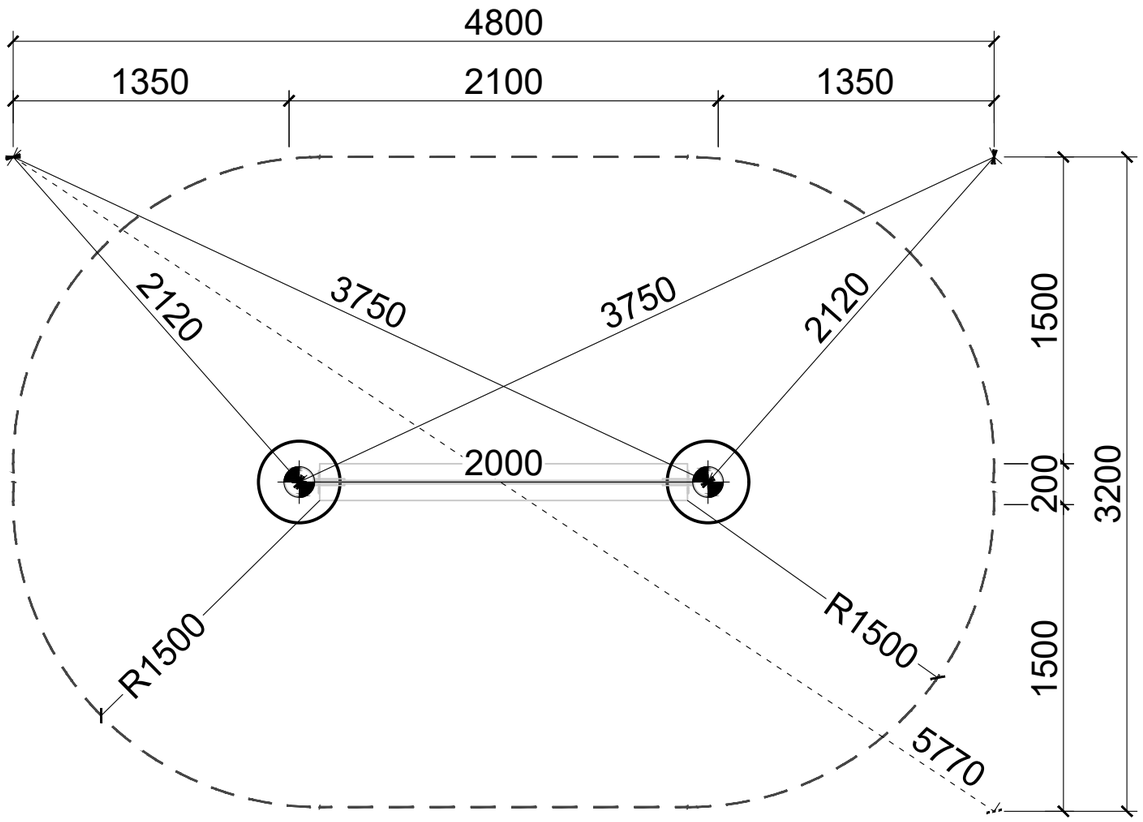

ŘEZ PATKOU

POVRCH TLUMÍCÍ PÁD - TRÁVNÍK

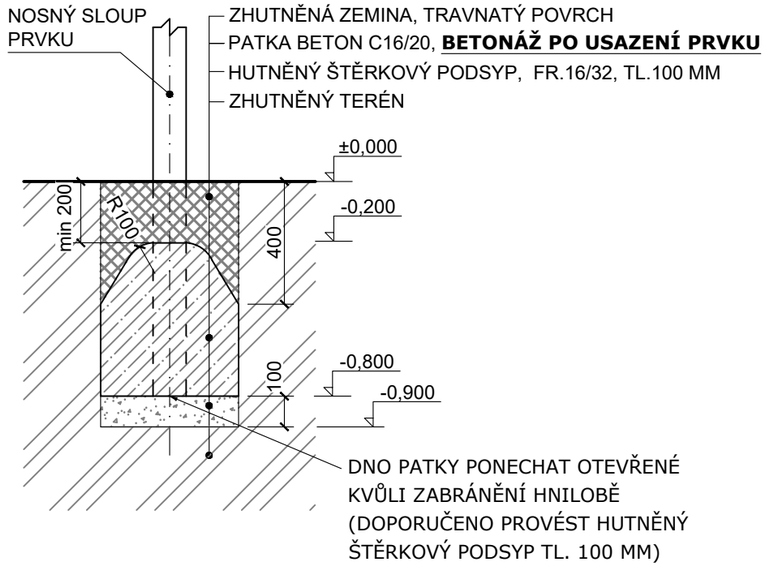

VÝKOPY PRO ZÁKLADOVÉ PATKY
A - Ø 400 mm, hloubka -0,9 m (2x)

Objem betonu min. 0,1 m3, beton C16/20.

BETONÁŽ PROVÉST AŽ PO MONTÁŽI HERNÍHO PRVKU!

±0,000 = finální úroveň dopadové plochy

hranice dopadové plochy herní sestavy

vytyčovací bod

Zhutnění zemní pláně na E_{def2} min. 25 MPa!!!

hřiště.cz	Formát A3	Měřítko 1:30/1:20	List/Počet 1/1
	Datum 13.09.2023		
	Vytvořila Ing. Helena Kratochvílová		
	Kontakt helena@hriste.cz 777 715 094		
Název TWISTER spodní stavba	Výška pádu 0,5 m		
	Velikost dop. plochy 13,5 m^2		
Číslo BA-0019-00	Povrch tlumící pád TRÁVNÍK		