


ŘEZ PATKOU - DOPADOVÁ PLOCHA (sytký materiál - kačírek, mulč, písek) - 0,3 m

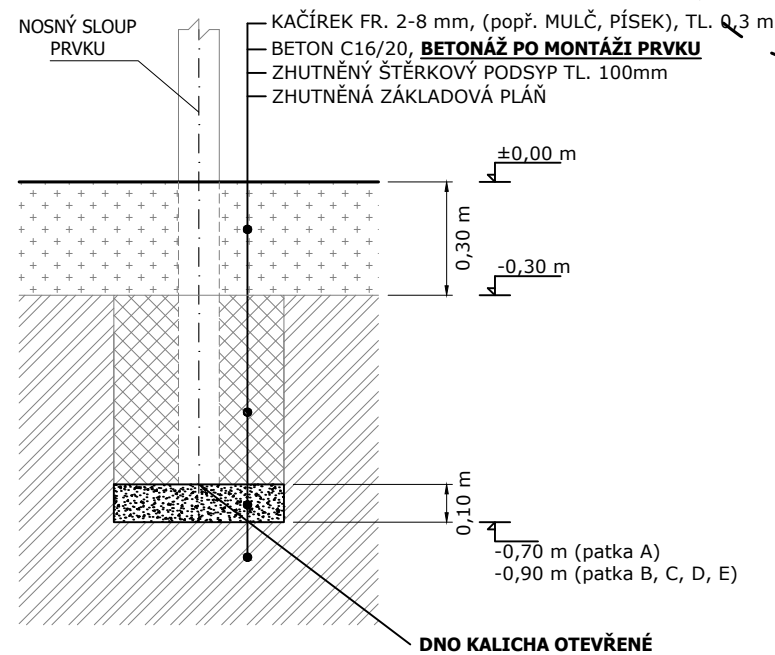

ROZMĚRY ZÁKLADOVÝCH PATEK

- A - 0,3 x 0,7 m, hloubka -0,70 m; horní hrana -0,3 m (1x)
- B - 0,3 x 0,8 m, hloubka -0,90 m; horní hrana -0,3 m (4x)
- C - 1,6 x 0,9 m, hloubka -0,90 m; horní hrana -0,3 m (1x)
- D - 1,2 x 0,7 m, hloubka -0,90 m; horní hrana -0,3 m (1x)
- E - 1,0 x 0,3 m, hloubka -0,90 m; horní hrana -0,3 m (1x)

±0,000 = finální úroveň dopadové plochy

BETONÁŽ PO MONTÁŽI PRVKU (BETON C16/20)

Zhutnění zemní pláně na E_{def2} min. 25 MPa!!!

	Formát A3	Měřítko 1:40	List/Počet 1/1
	Datum 03.08.2021		
Vytvořil Jan Janda		Kontakt jan@hriste.cz 777 715 094	
Název BA_DRAK_spodni_stavba	Výška pádu 1,7 m		
Číslo BA-0036-01	Velikost dop. plochy 52 m ²		Povrch tlumící pád KAČÍREK/MULČ/PÍSEK