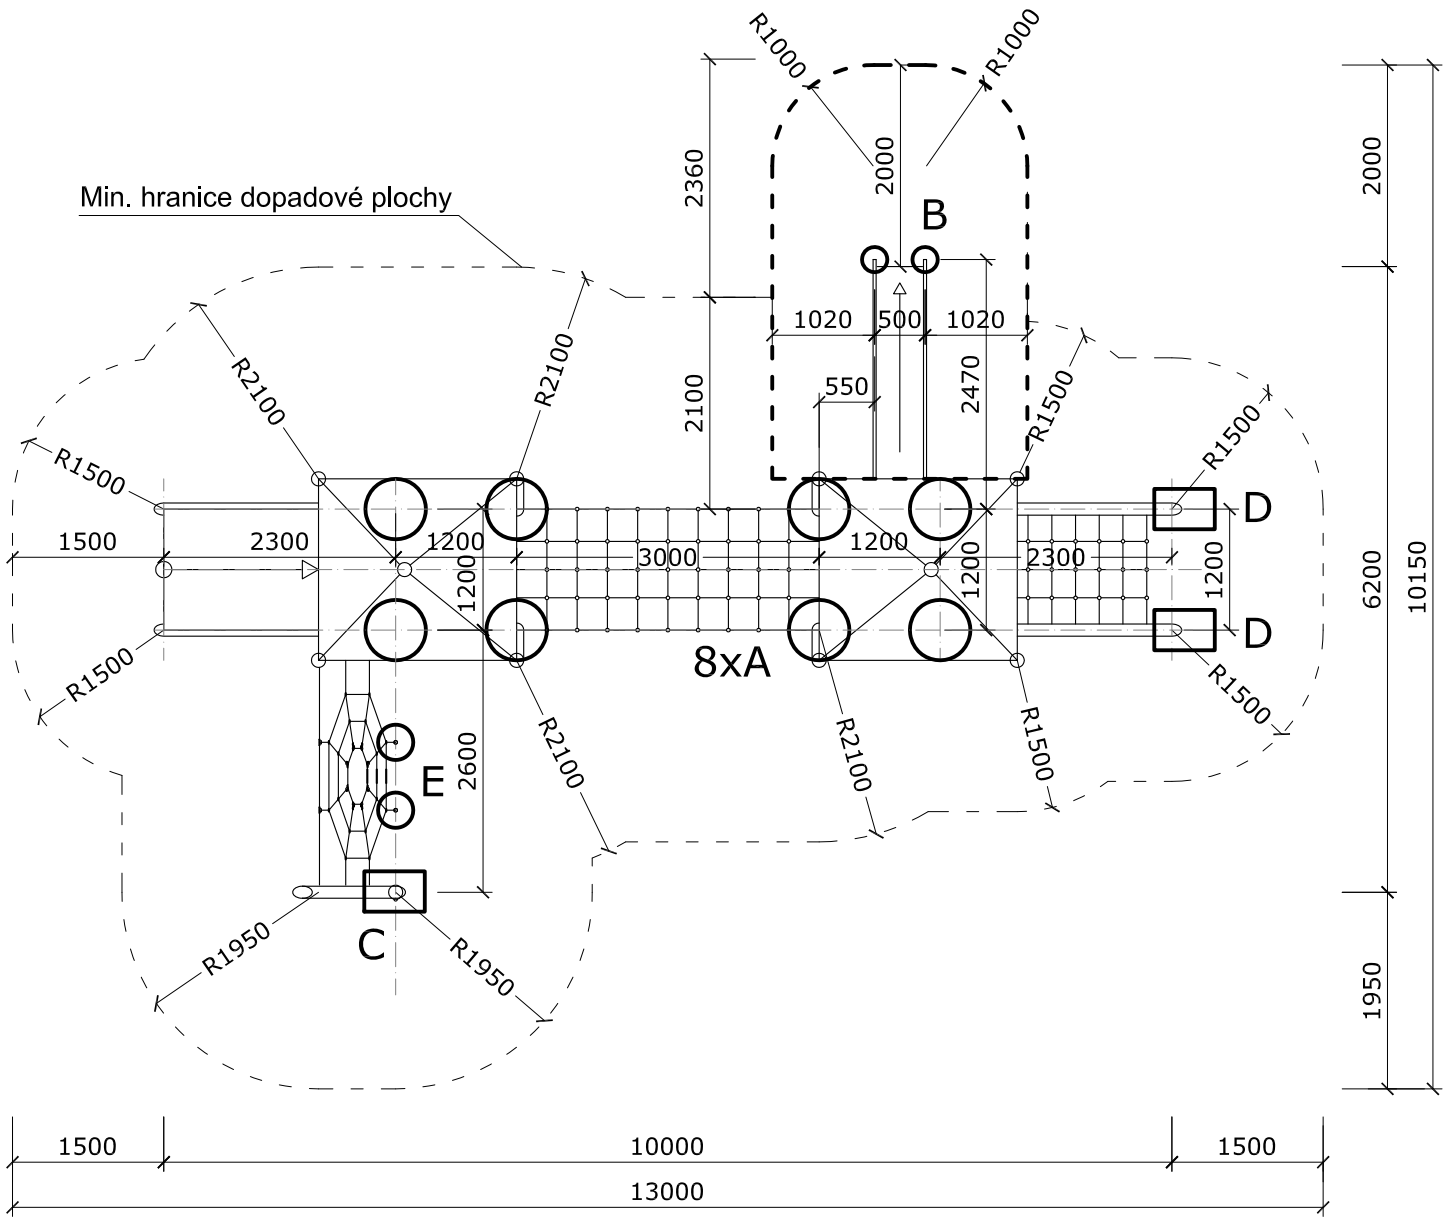

Výkopy pro základové patky
A - 600x600 mm, hl. -0,9 m (8x)
B - 300x750 mm, hl. -0,6 m (1x)
C - 450x600 mm, hl. -0,9 m (1x)
D - 400x600 mm, hl. -0,6 m (2x)
E - 400x400 mm, hl. -0,8 m (2x)

Po osazení herního prvku výkopy zabetonovat betonem C16/20, horní hrana -0,2 m pod finál. úrovní dopadové plochy.

Dno patek ponechat otevřené - viz. BA 01!

±0,000 = finální úroveň dopadové plochy

– – – – hranice dopadové plochy herního prvku s nuceným pohybem - nesmí se protínat s hranicí dopadové plochy jiného prvku

Půdorys herního prvku

BA 0061 - DVĚ VĚŽE