



**PŮDORYS HERNÍ SESTAVY**

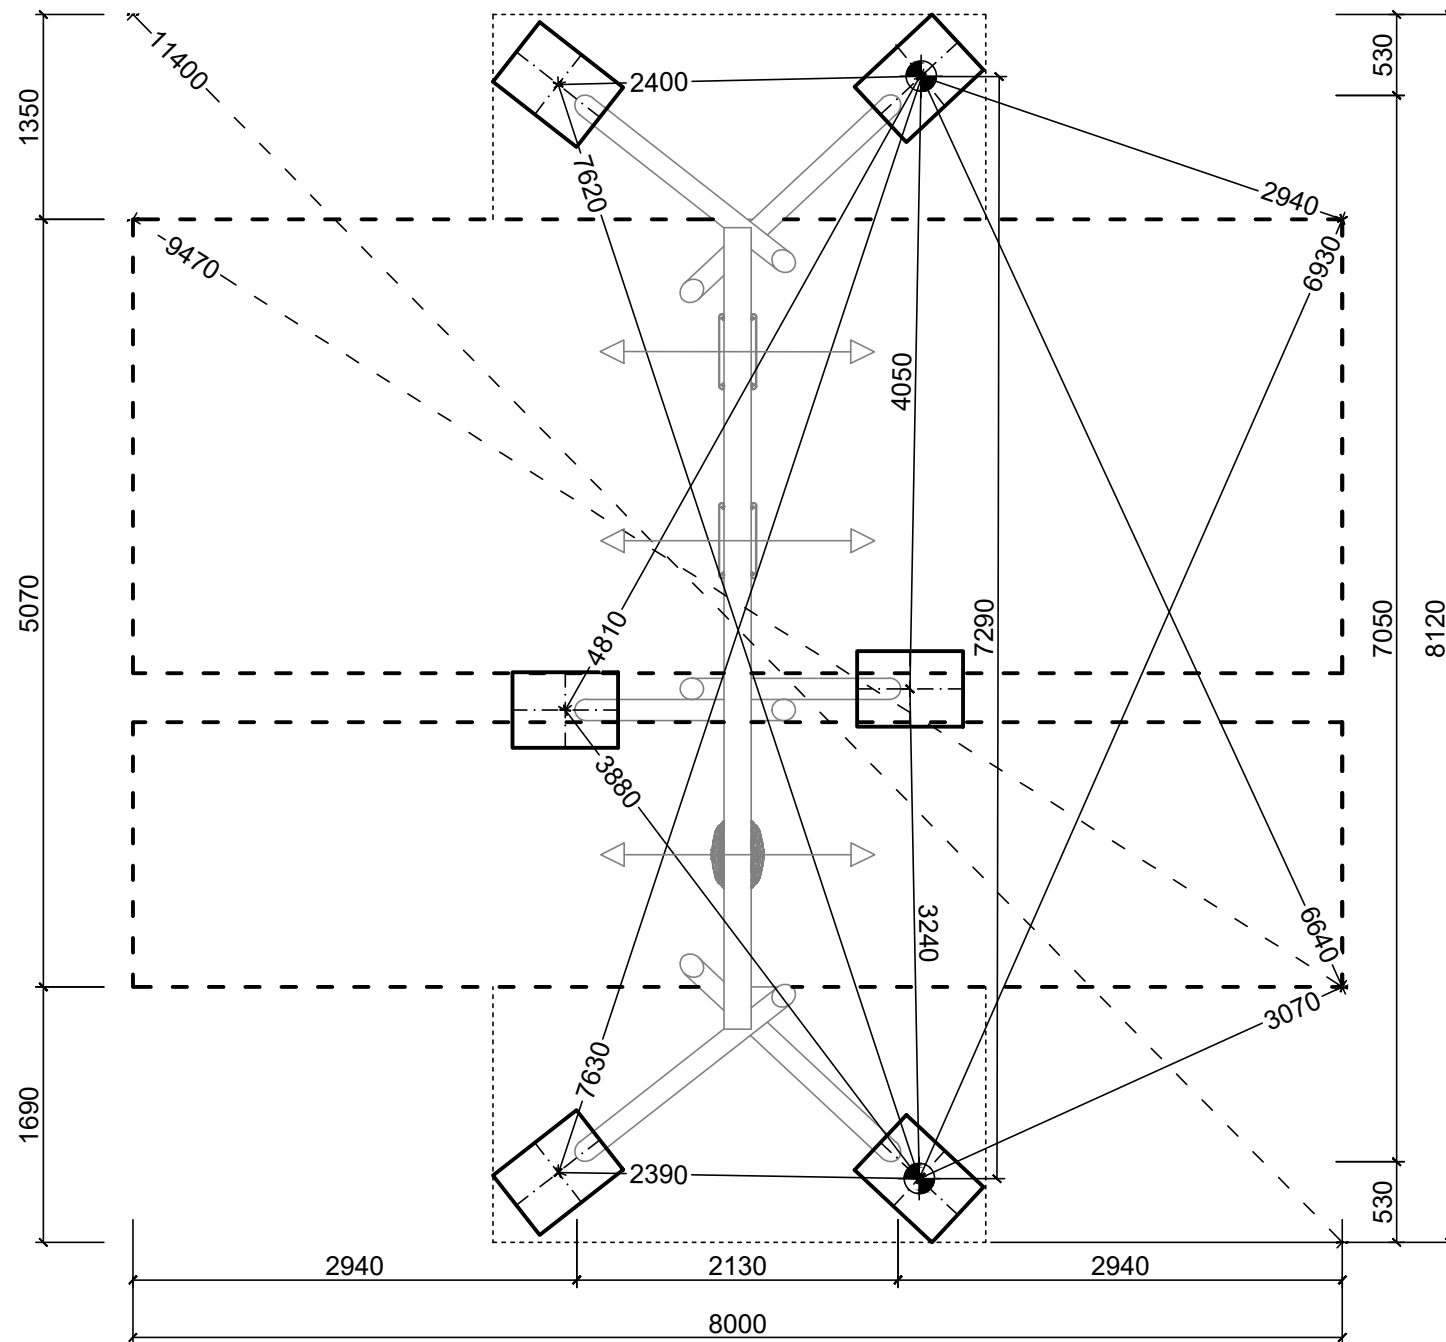

**ŘEZ PATKOU**

POVRCH TLUMÍCÍ PÁD - SYPKÝ MATERIÁL (kačírek, písek, mulčovací kůra) TL. 300 MM

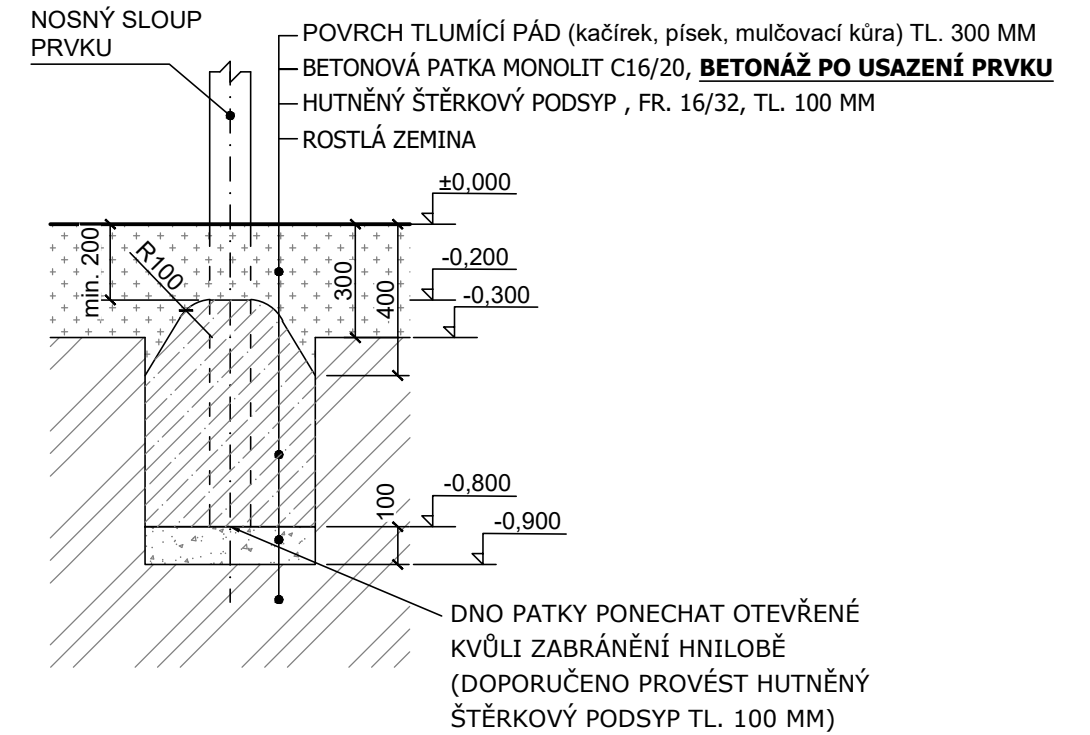

**VÝKOPY PRO ZÁKLADOVÉ PATKY**

A - 500x700 mm, hloubka -0,9 m (6x)

Objem betonu min. 1,3 m<sup>3</sup>, beton C16/20.

**BETONÁŽ PROVĚST AŽ PO MONTÁŽI HERNÍHO PRVKU!**

±0,000 = finální úroveň dopadové plochy

--- hranice dopadové plochy herního prvku  
s nuceným pohybem - nesmí se protínat  
s hranicí dopadové plochy jiného prvku

..... minimální prostor pro instalaci herní sestavy

⊙ vytyčovací bod

Zhutnění zemní pláně na E<sub>def2</sub> min. 25 MPa!!!

	Formát	A3	Měřítko	1:50/1:20
	Datum	31.08.2023		
	Vytvořila	Ing. Kateřina Vařejková		
	Kontakt	katerina@hriste.cz	797 971 007	
Název	HOUPAČKA A-A-3 spodní stavba		Výška pádu	1,5 m
Číslo	WD-0010-00		Velikost dop. plochy	41 m <sup>2</sup>
			Povrch tlumící pád	KAČÍREK/PÍSEK/MULČ