


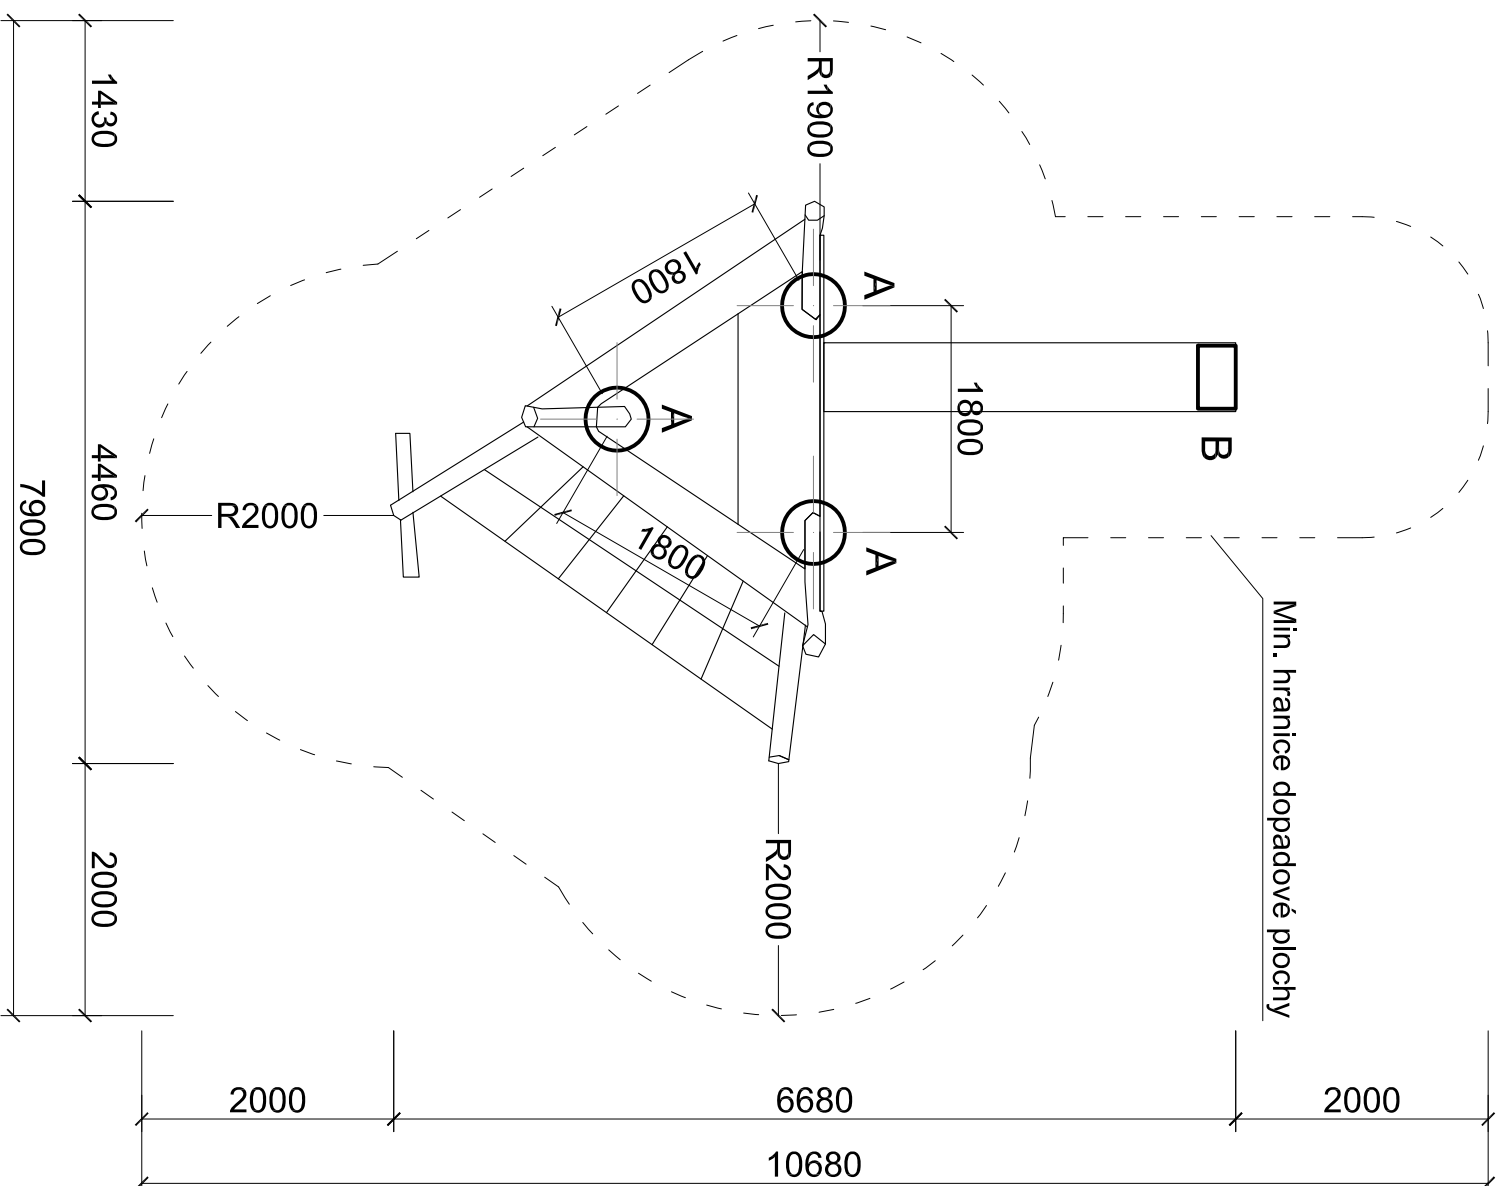

Výkopy pro základové patky

A - 600x600 mm, hl. -0,8 m (3x)
B - 300x750 mm, hl. -0,6 m (1x)

Po osazení herního prvku výkopy
zabetonovat betonem C16/20, horní hrana
-0,2 m pod finál. úrovní dopadové plochy.

±0,000 = finální úroveň dopadové plochy

Půdorys herního prvku

STAKATO KUŘÍ NOHA