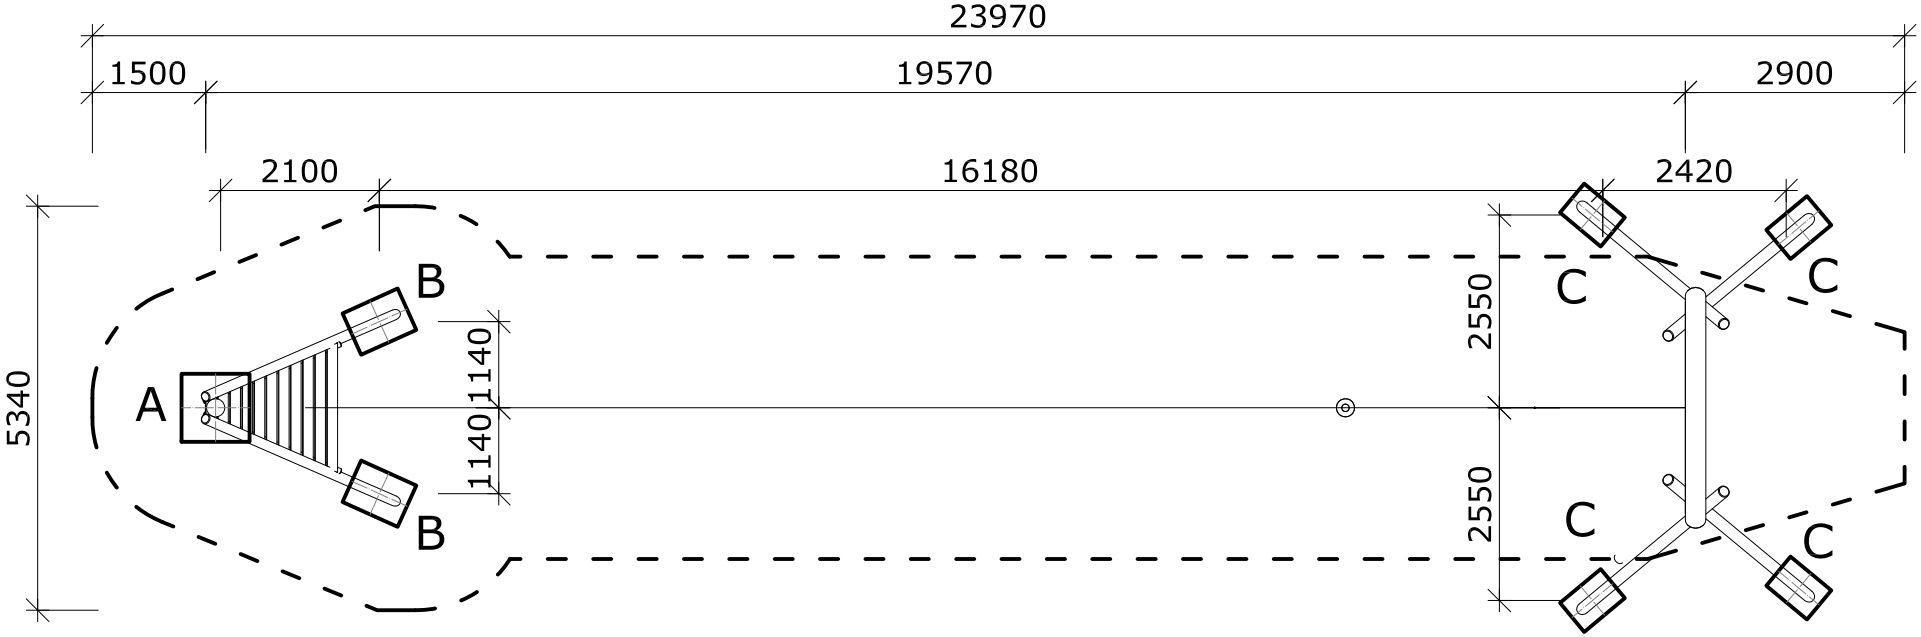

Výkopy pro základové patky
A - 900x900 mm, hl. -0,9 m (1x)
B - 600x800 mm, hl. -0,9 m (2x)
C - 600x800 mm, hl. -0,9 m (4x)
Po osazení herního prvku výkopy zabetonovat betonem C16/20, horní hrana -0,4 m.
Dno patek ponechat otvořené!

±0,000 = finální úroveň dopadové plochy

– – – – hranice dopadové plochy herního prvku s nuceným pohybem - nesmí se protínat s hranicí dopadové plochy jiného prvku

Půdorys herního prvku

BA 0024 - LANOVKA