



1500


20830

17830

1500

Min. hranice dopadové plochy

Min. hranice povrchu tlumícího pád

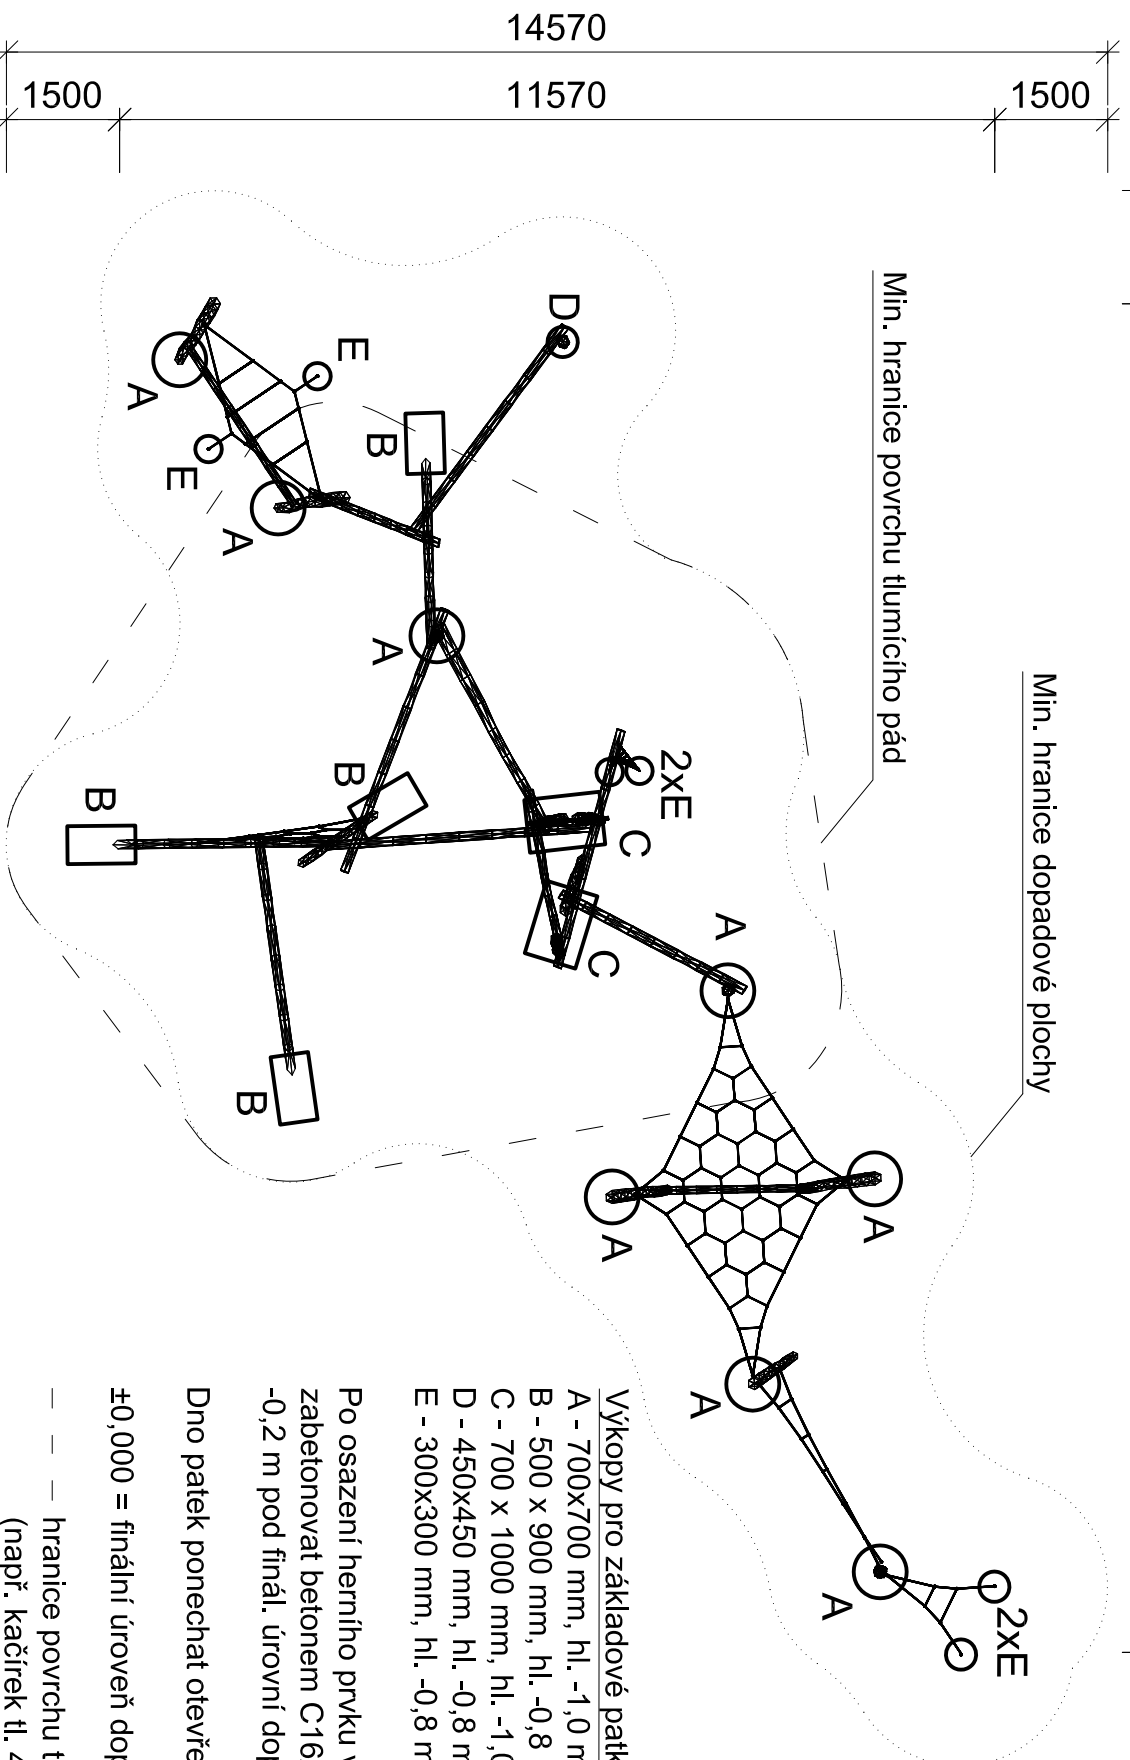

Výkopy pro základové patky

- A - 700x700 mm, hl. -1,0 m (8x)
- B - 500 x 900 mm, hl. -0,8 m (4x)
- C - 700 x 1000 mm, hl. -1,0 m (2x)
- D - 450x450 mm, hl. -0,8 m (1x)
- E - 300x300 mm, hl. -0,8 m (6x)

Po osazení herního prvku výkopy zabetonovat betonem C16/20, horní hrana -0,2 m pod finál. úrovní dopadové plochy.

Dno patek ponechat otevřené.

±0,000 = finální úroveň dopadové plochy

— — hranice povrchu tlumícího pád
(např. kačírek tl. 400 mm)

Půdorys herního prvku

STAKATO MIKÁDO VELKÉ