


### ŘEZ PATKOU

POVRCH TLUMÍCÍ PÁD - SYPKÝ MATERIÁL (kačírek, písek, mulčovací kůra) TL. 400 MM

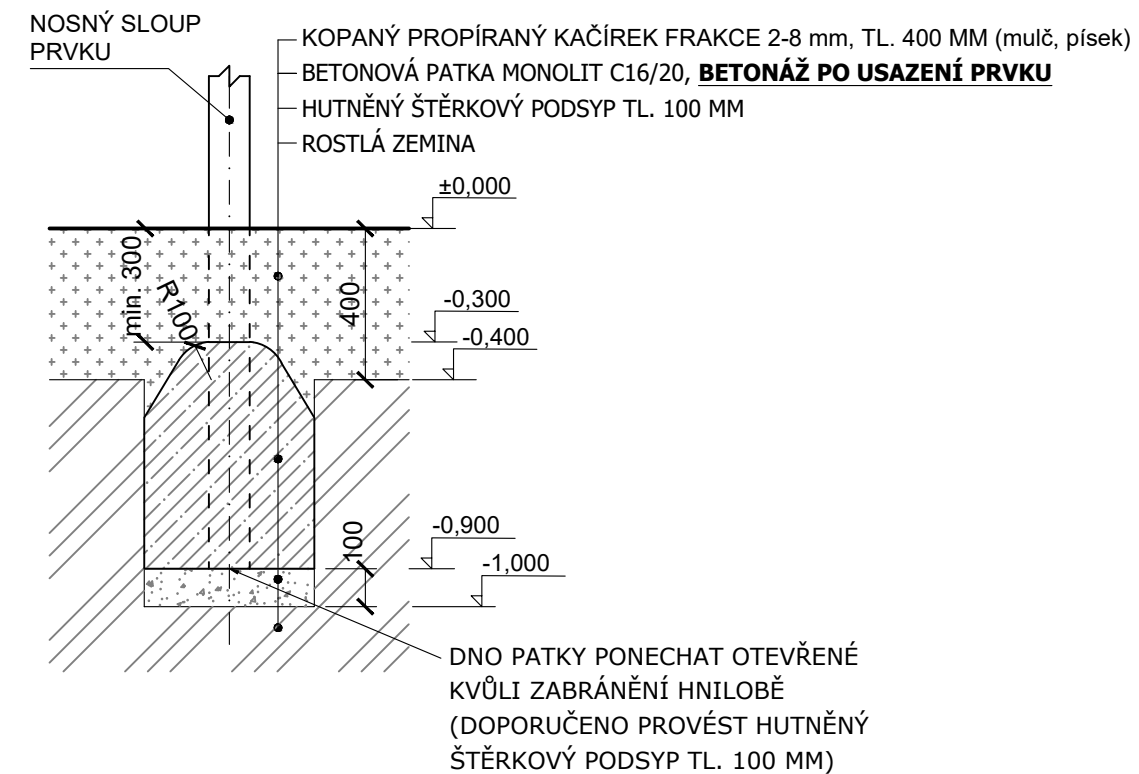

VÝKOPY PRO ZÁKLADOVÉ PATKY  
A - 500 x 500 mm, hloubka -1,0 m (13x)

Objem betonu min. 2,0 m<sup>3</sup>, beton C16/20.

**BETONÁŽ PROVĚST AŽ PO MONTÁŽI HERNÍHO PRVKU!**

±0,000 = finální úroveň dopadové plochy

--- hranice dopadové plochy herního prvku

⊙ vytyčovací bod

Zhutnění zemní pláně na  $E_{def2}$  min. 25 MPa!!!

	Formát A3	Měřítko 1:60	List/Počet 1/1
	Datum 10.10.2022		
Vytvořil Helena Kratochvílová		Kontakt helena@hriste.cz 777 715 094	
Název MIKADO ZEBRIK spodni stavba	Výška pádu 2,7 m		
číslo WD-0360-00	Velikost dop. plochy 99 m <sup>2</sup>		Povrch tlumící pád KAČÍREK/MULČ/PÍSEK