


ŘEZ PATKOU - DOPADOVÁ PLOCHA (sytký materiál - kačírek, mulč, písek) - **0,4 m**

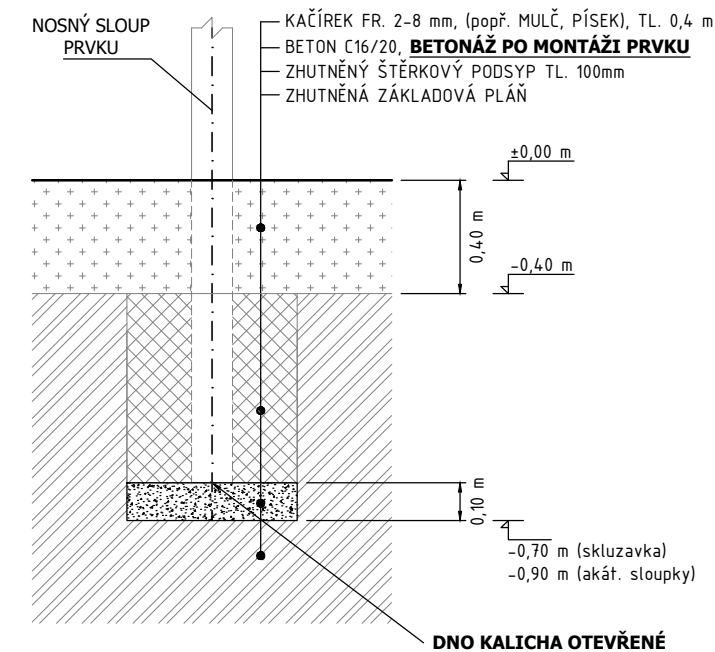

**ROZMĚRY ZÁKLADOVÝCH PATEK**  
 A - 0,5 x 0,5 m, hloubka -1,00 m; horní hrana -0,4 m (4x)  
 B - 0,5 x 0,6 m, hloubka -1,00 m; horní hrana -0,4 m (4x)  
 D - 0,3 x 0,7 m, hloubka -0,70 m; horní hrana -0,4 m (1x)

±0,000 = finální úroveň dopadové plochy

**BETONÁŽ PO MONTÁŽI PRVKU (BETON C16/20)**

Zhutnění zemní pláňe na  $E_{def2}$  min. 25 MPa!!!

	Formát A3	Měřítko 1:50	List/Počet 1/1
	Datum 7. 4. 2021		
	Vytvořil Jan Janda		
	Kontakt jan@hriste.cz		777 715 094
Název SKLUZDRÁHA	Výška pádu 2,4 m		
Číslo BA-0370-00	Velikost dop. plochy 45 m <sup>2</sup>		Povrch tlumící pád KAČÍREK/MULČ/PÍSEK