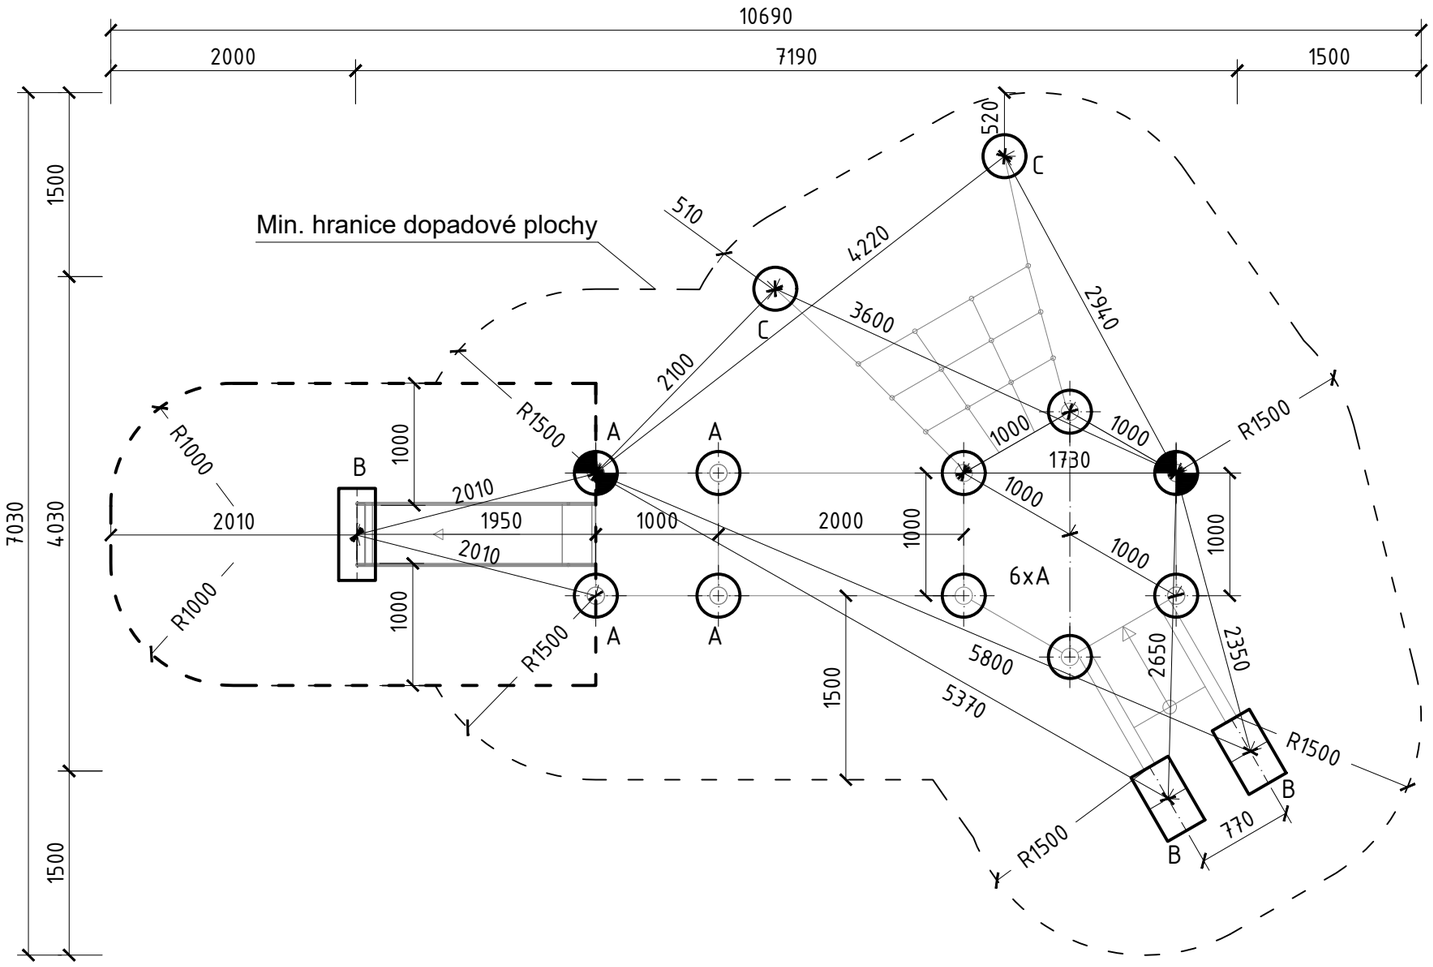

ŘEZ PATKOU – DOPADOVÁ PLOCHA (sypký materiál – kačírek, mulč, písek) – **0,3 m**

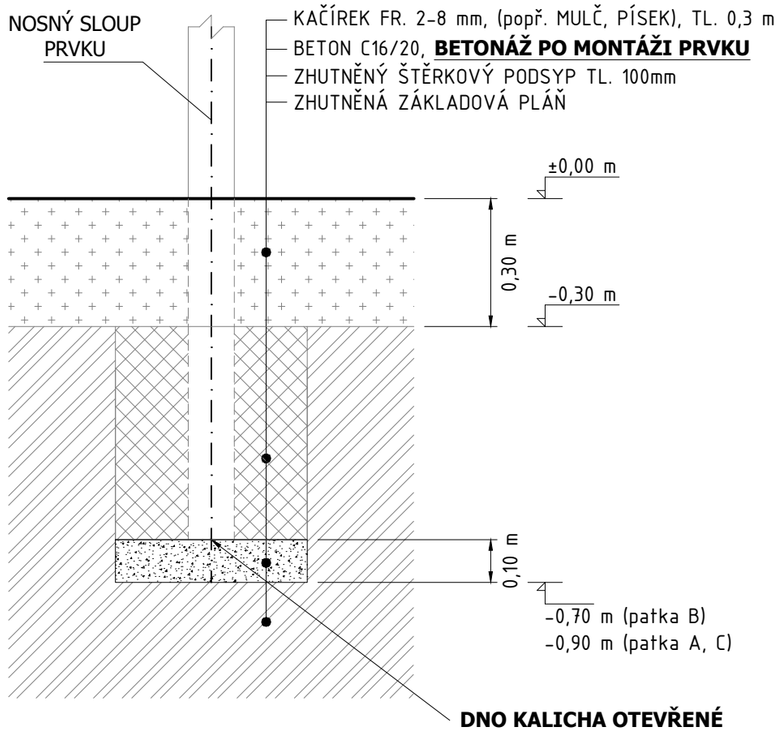

ROZMĚRY ZÁKLADOVÝCH PATEK

A – 0,5 x 0,5 m, hloubka -0,90 m; horní hrana -0,3 m (10x)
B – 0,3 x 0,7 m, hloubka -0,70 m; horní hrana -0,3 m (3x)
C – 0,3 x 0,3 m, hloubka -0,90 m; horní hrana -0,3 m (2x)

±0,000 = finální úroveň dopadové plochy

BETONÁŽ PO MONTÁŽÍ PRVKU (BETON C16/20)

Zhutnění zemní pláně na E_{def2} min. 25 MPa!!!

hřiště.cz	Formát A3	Měřítko 1:50	List/Počet 1/1
	Datum 07.02.2022		
	Vytvořil Jan Janda		
	Kontakt jan@hriste.cz	777 715 094	
Název BA_STRAZNICE – spodní stavba			
	Výška pádu	1,2 m	
Číslo BA-0155-00	Velikost dop. plochy	44,7 m^2	
	Povrch tlumící pád	KAČÍREK/MULČ/PÍSEK	