




Mín. hranice dopadové plochy

Výkopy pro základové patky

- A - 600x600 mm, hl. -0,9 m (4x)
- B - 500x600 mm, hl. -0,9 m (1x)
- C - 400x600 mm, hl. -0,6 (2x)
- D - 300x750 mm, hl. -0,6 m (1x)
- E - 400x400 mm, hl. -0,8 m (2x)

±0,000 = finální úroveň dopadové

plochy

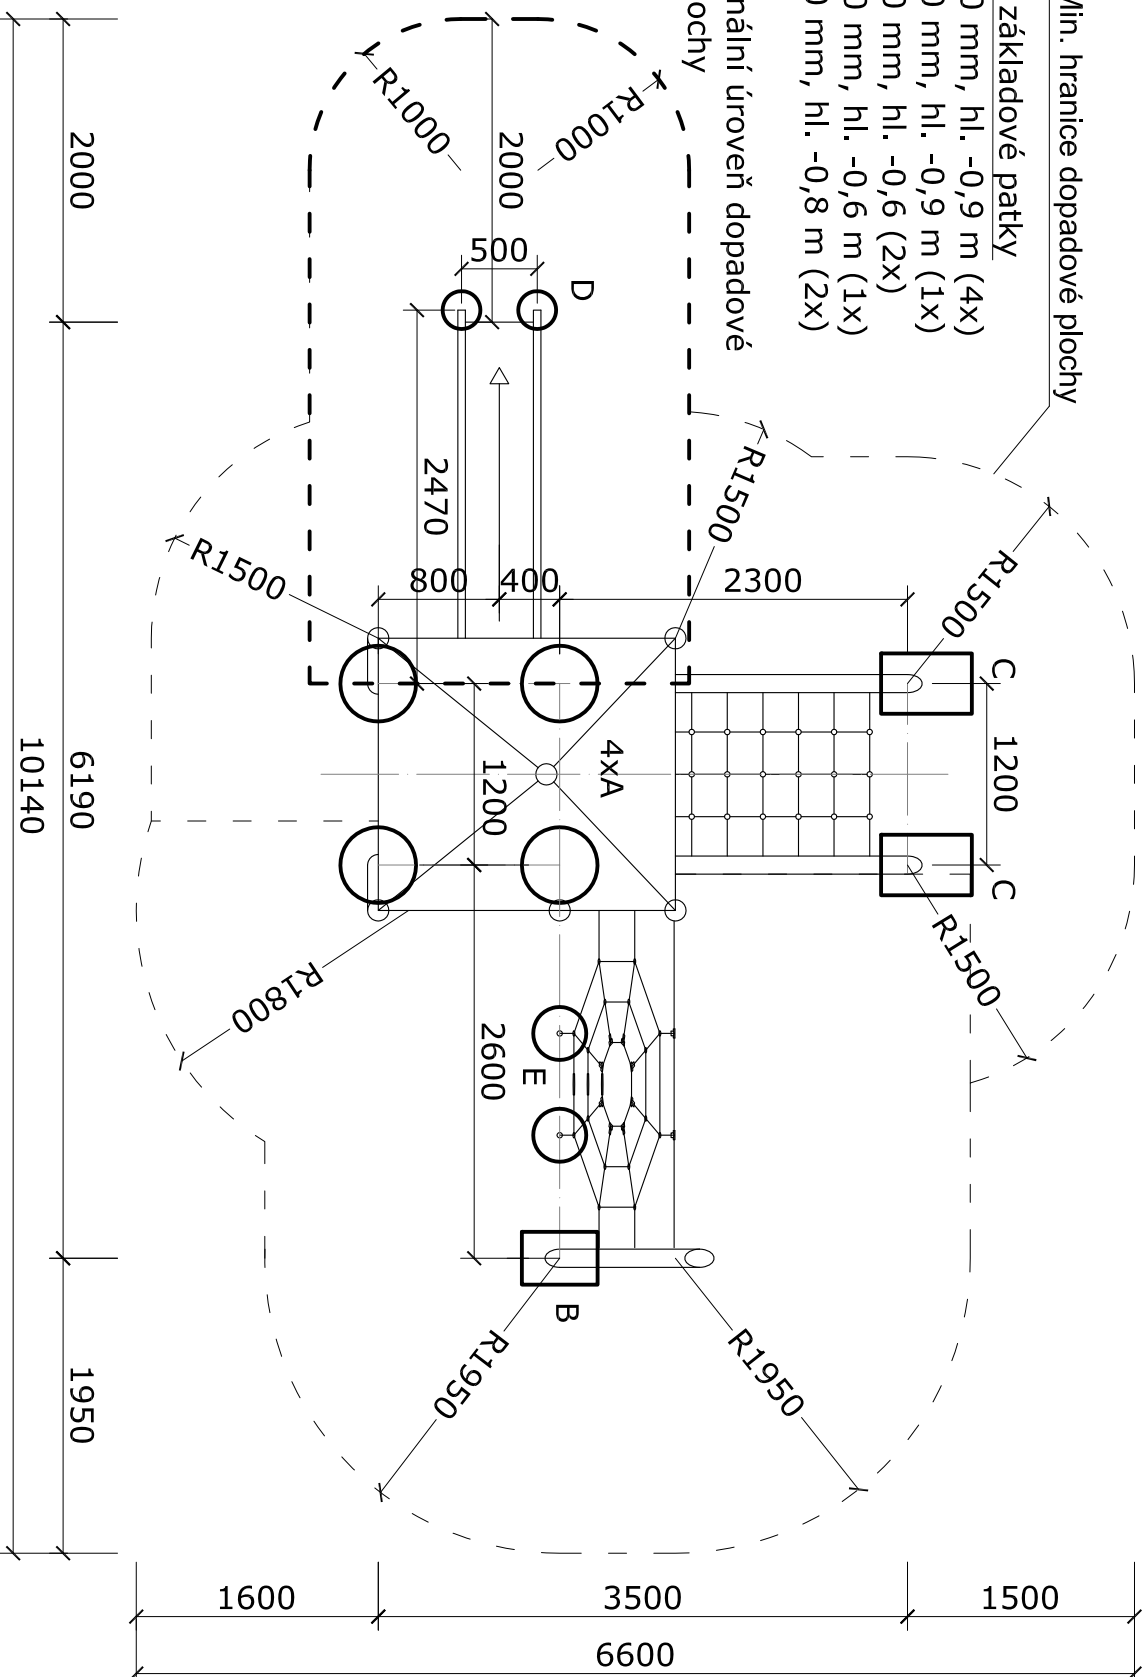

Po osazení herního prvku výkopy zabetonovat betonem

C16/20, horní hrana -0,2 m pod finál. úroveň dopadové plochy.

Dno patek ponechat otevřené - viz. výkres BA 01.

— — hranice dopadové plochy herního prvku s nuceným pohybem -
nesmí se protínat s hranicí dopadové plochy jiného prvku

Půdorys herního prvku

BA 0079 - VĚŽ