


ŘEZ PATKOU A - DOPADOVÁ PLOCHA trávník

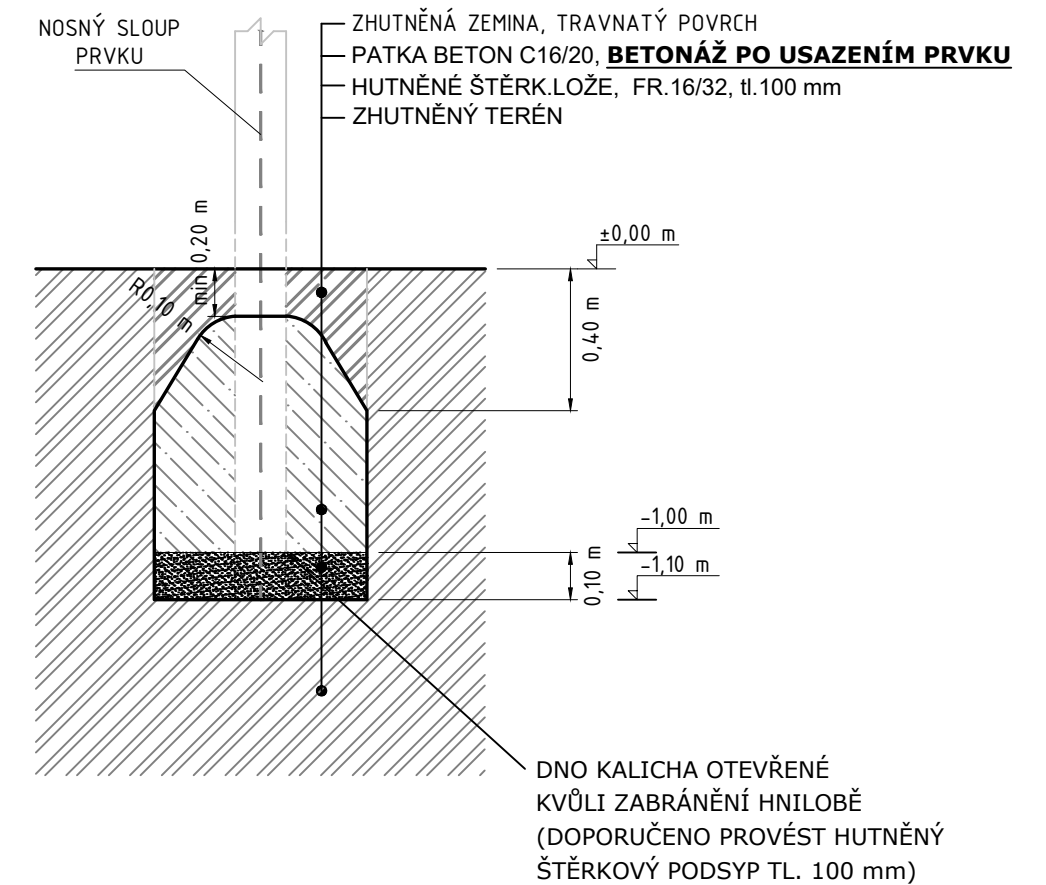

VÝKOPY PRO ZÁKLADOVÉ PATKY
(finální povrch - travnatý povrch)

A - Ø 450 mm, hl. = -1,1 m, horní hrana -0,2m (4x)

BETONÁŽ PO MONTÁŽI PRVKU (BETON C16/20)

Objem betonu min. 0,5 m³.

±0,000 = finální úroveň dopadové plochy

--- HRANICE DOPADOVÉ PLOCHY HERNÍHO PRVKU

⊙ VYTYČOVACÍ BOD

Zhutnění zemní pláně na E_{def2} min. 25 MPa!!!

	Formát A3	Měřítko 1:30	List/Počet 1/1
	Datum 25.07.2022		
Vytvořil Helena Kratochvílová		Kontakt helena@hriste.cz 777 715 094	
Název FIT BAR spodni stavba	Výška pádu 1,4 m		Velikost dop. plochy 19,0 m ²
číslo WF-0102-00	Povrch tlumící pád TRÁVNÍK		