


### ŘEZ PATKOU A - DOPADOVÁ PLOCHA trávník

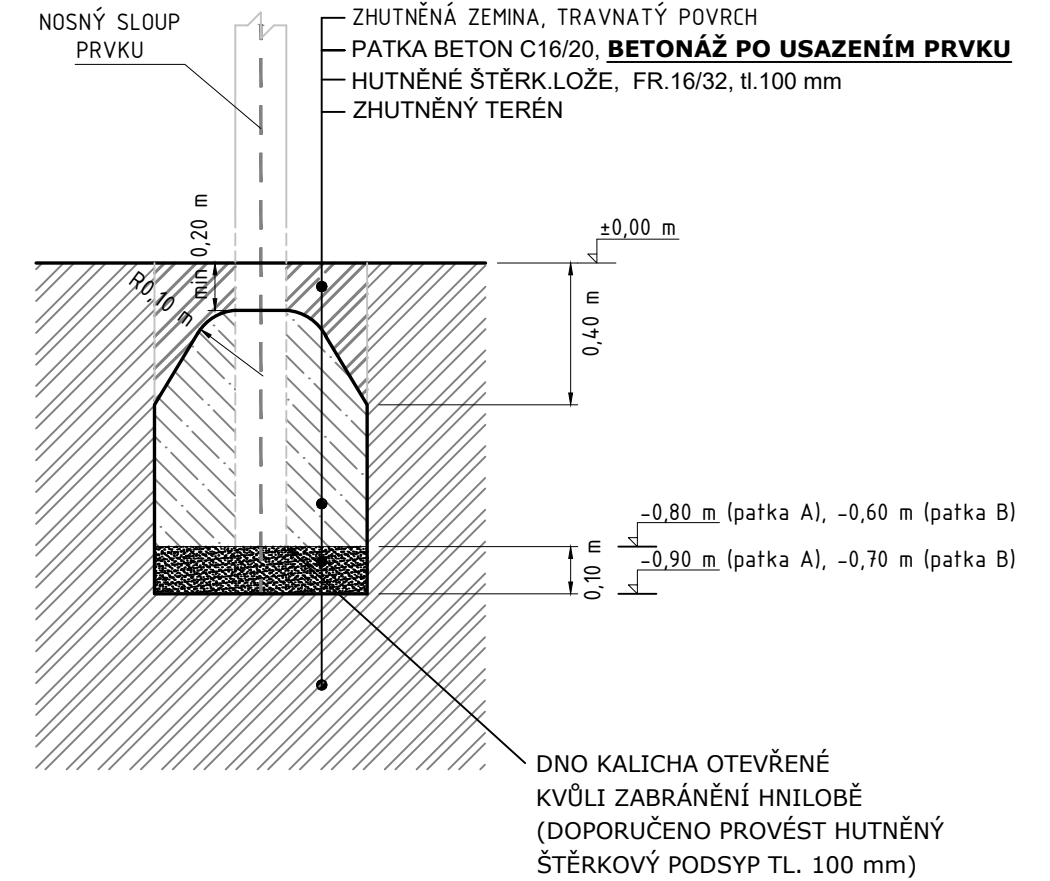

#### VÝKOPY PRO ZÁKLADOVÉ PATKY (finální povrch - travnatý povrch)

A - Ø 450 mm, hl.= -0,9 m, horní hrana -0,2m (7x)  
 B - Ø 300 mm, hl.= -0,7 m, horní hrana -0,2m (1x)

#### BETONÁŽ PO MONTÁŽI PRVKU (BETON C16/20)


Objem betonu min. 0,7 m<sup>3</sup>.

±0,000 = finální úroveň dopadové plochy

--- HRANICE DOPADOVÉ PLOCHY HERNÍHO PRVKU

⊙ VYTYČOVACÍ BOD

Zhutnění zemní pláně na  $E_{def2}$  min. 25 MPa!!!

	Formát A3	Měřítko 1:40	List/Počet 1/1
	Datum 25.07.2022		
Vytvořil Helena Kratochvílová		Kontakt helena@hriste.cz 777 715 094	
Název FIT SET	Výška pádu 0,5 m		
spodní stavba	Velikost dop. plochy 29,0 m <sup>2</sup>		
číslo WF-0103-00	Povrch tlumící pád TRÁVNÍK		