



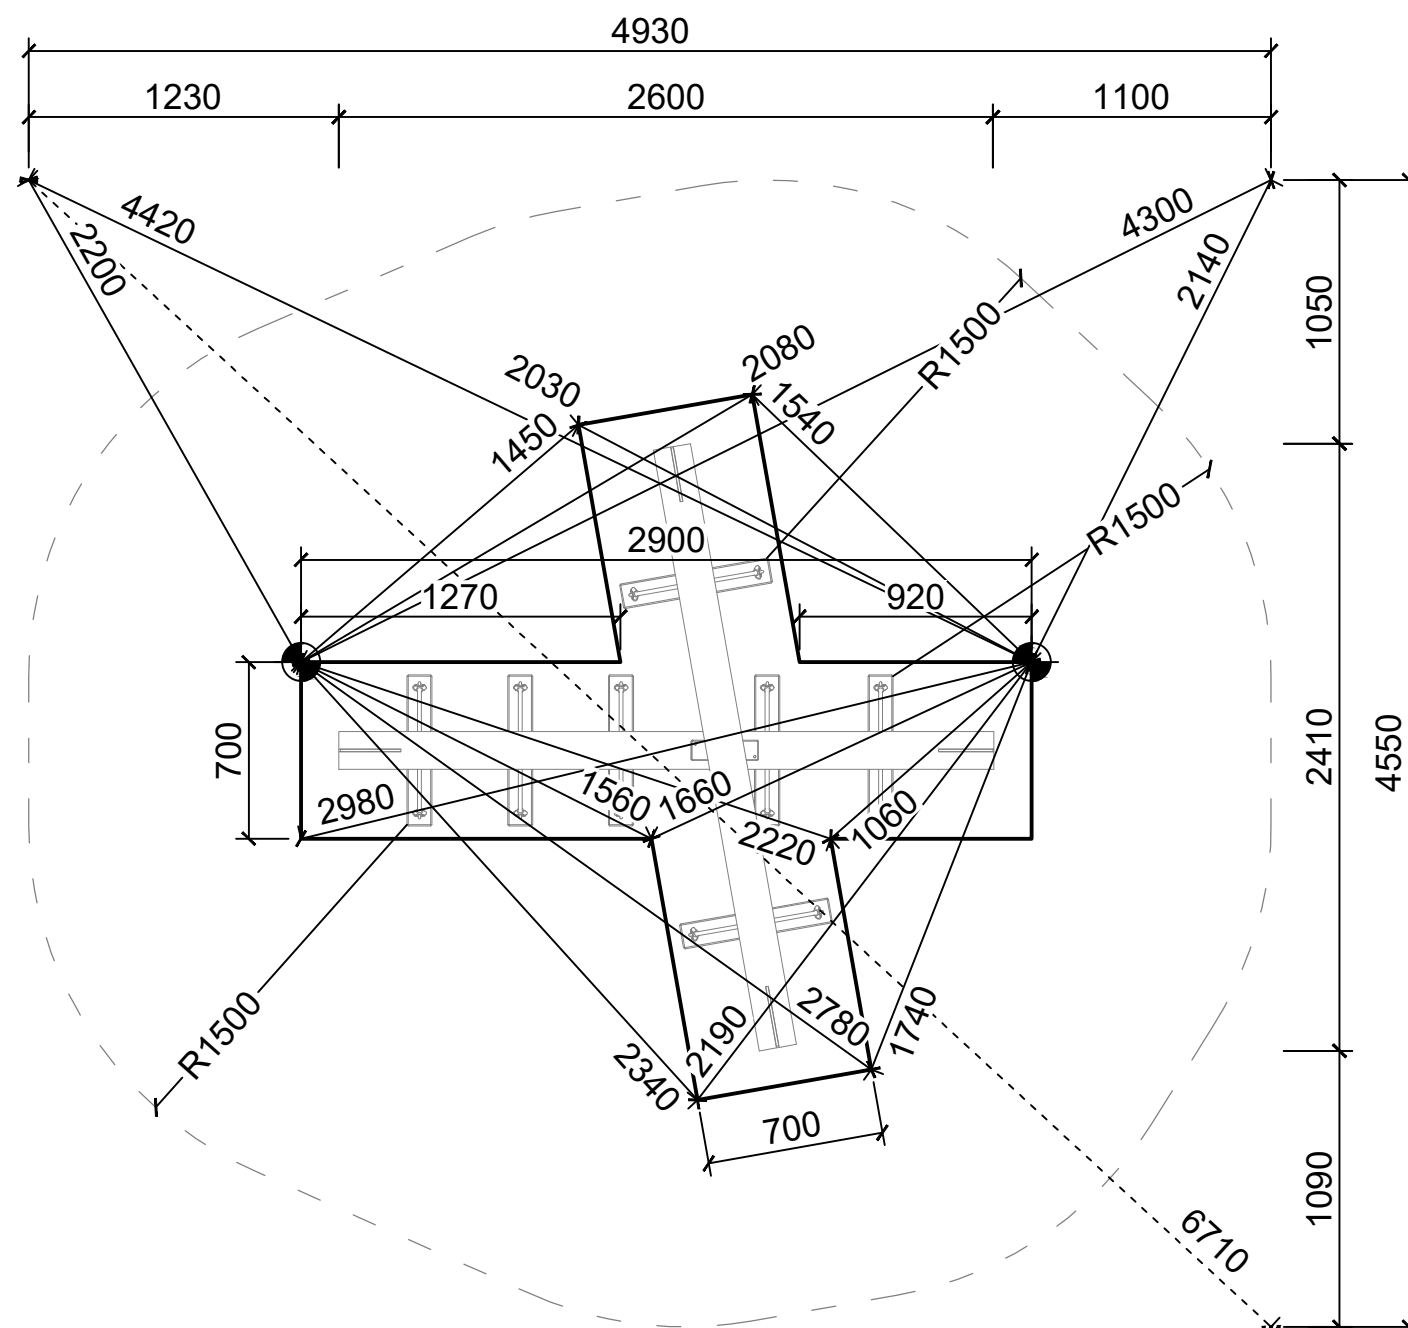

ŘEZ PATKOU

POVRCH TLUMÍCÍ PÁD - TRÁVNÍK

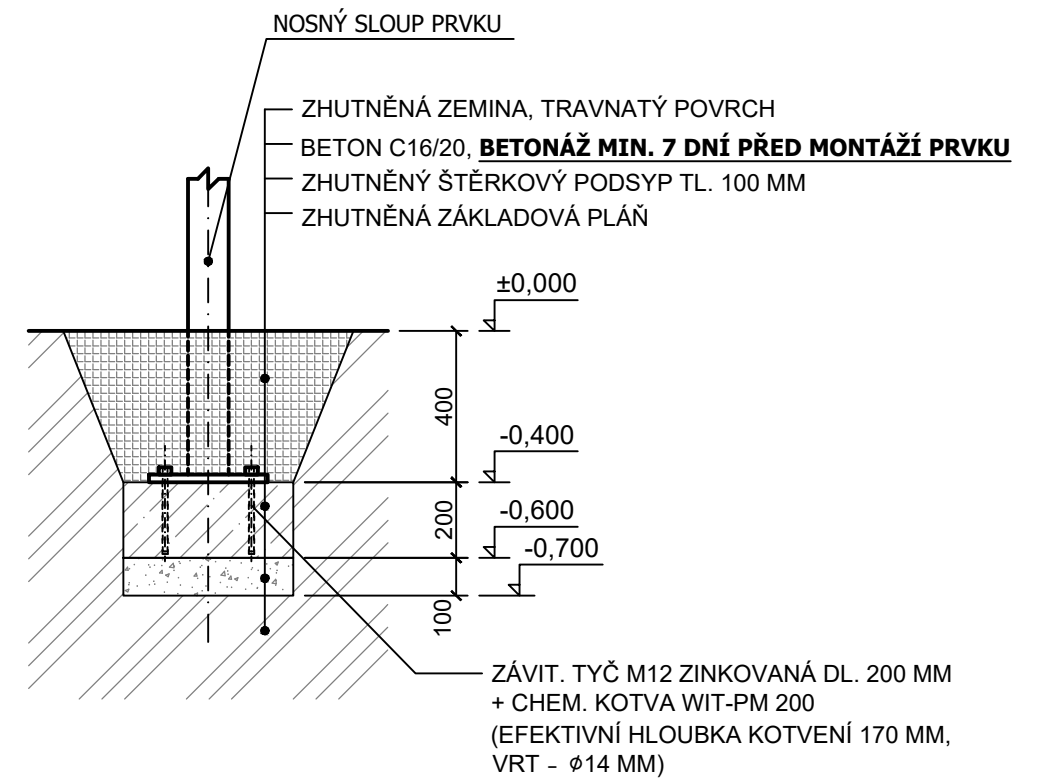

ROZMĚRY ZÁKLADOVÝCH PATEK

Dle výkresu

±0,000 = finální úroveň dopadové plochy

Objem betonu min. 0,7 m³.

BETONÁŽ MIN. 7 DNÍ PŘED MONTÁŽÍ PRVKU (BETON C16/20)

HORNÍ ÚROVEŇ VŠECH PATEK MUSÍ BÝT STEJNÁ!



vytyčovací bod

POZN.

CHEMICKOU KOTVU JE MOŽNO NAHRADIT VÝROBKEM JINÉHO VÝROBCE, JE VŠAK NUTNÉ PROVÉST POSOUZENÍ VÝPOČTEM.

— — — hranice dopadové plochy herní sestavy

Zhutnění zemní pláně na E_{def2} min. 25 MPa!!!

	Formát	A3	Měřítko	1:30/1:20	List/Počet	1/1
	Datum	21.12.2023				
	Vytvořila	Ing. Helena Kratochvílová				
	Kontakt	helena@hriste.cz 777 715 094				
Název	IREJO III		Výška pádu		0,7 m	
	spodní stavba		Velikost dop. plochy		17,7 m ²	
Číslo	DI-0120-00		Povrch tlumící pád		TRÁVNÍK	