


ŘEZ PATKOU - DOPADOVÁ PLOCHA SYPKÝ MATERIÁL - kačírek, mulč, písek

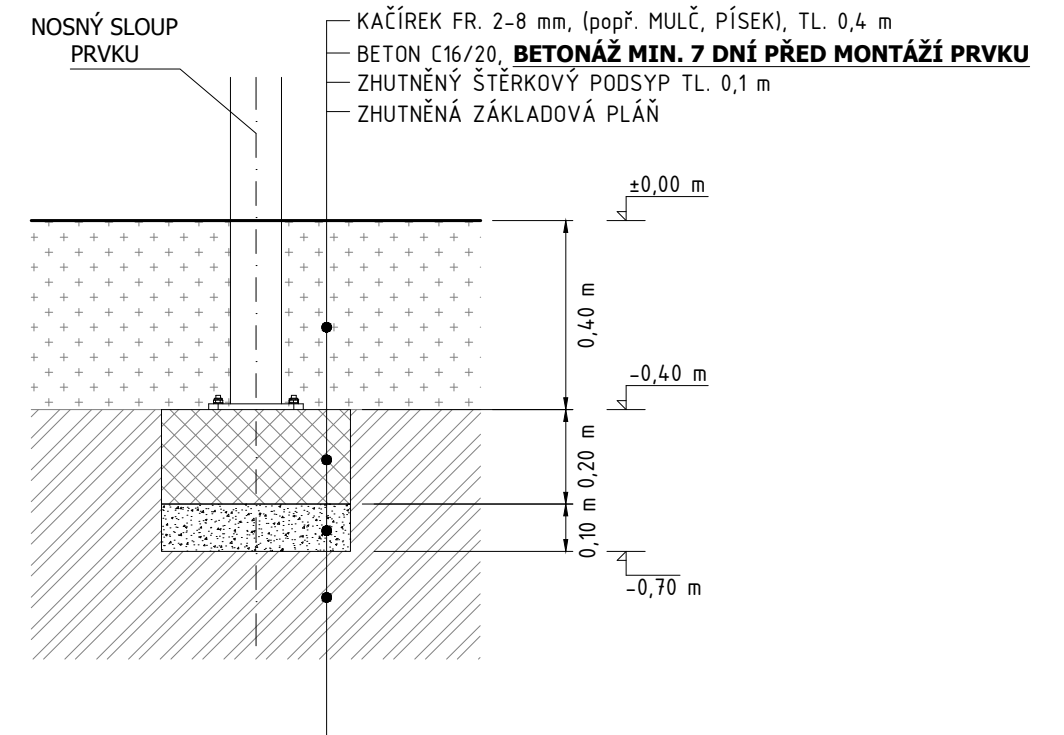

ROZMĚRY ZÁKLADOVÝCH PATEK

A - \varnothing 0,4 m, hloubka -0,7 m; horní hrana -0,4 m (8x)
 B - 0,3 x 0,7 m, hloubka -0,7 m; horní hrana -0,4 m (1x)

±0,000 = finální úroveň dopadové plochy

BETONÁŽ MIN. 7 DNÍ PŘED MONTÁŽÍ PRVKU (BETON C16/20)

HORNÍ ÚROVEŇ VŠECH PATEK MUSÍ BÝT STEJNÁ!



Zhutnění zemní pláně na E_{def2} min. 25 MPa!!!

	Formát A3	Měřítko 1:40	List/Počet 1/1
	Datum 25.3.2022		
Vytvořil Jan Janda		Kontakt jan@hriste.cz 777 715 094	
Název stavba	TRIPO - spodní stavba		
číslo	DI-0008-00		
Výška pádu	1,6 m		
Velikost dop. plochy	37,4 m ²		
Povrch tlumící pád	KAČÍREK/MULČ/PÍSEK		