


ŘEZ PATKOU

POVRCH TLUMÍCÍ PÁD - TRÁVNÍK

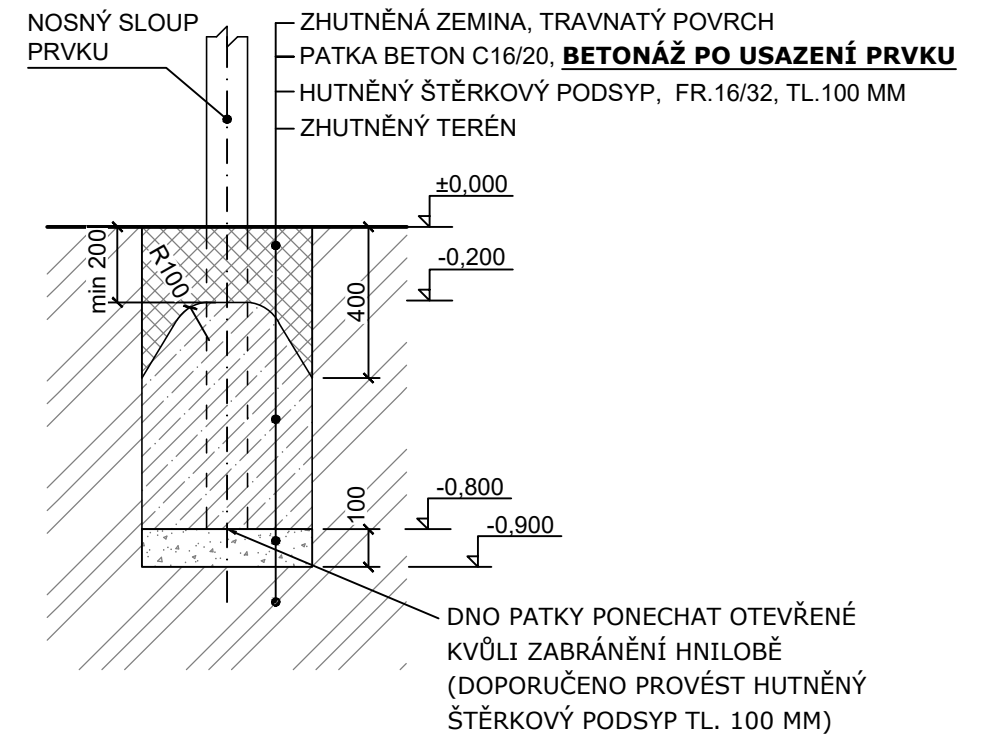

VÝKOPY PRO ZÁKLADOVÉ PATKY

A - Ø 500 mm, hl. -0,9 m (4x)

B - Ø 400 mm, hl. -0,9 m (8x)

Objem betonu min. 1,1 m³, beton C16/20.


BETONÁŽ PROVĚST AŽ PO MONTÁŽI HERNÍHO PRVKU!

±0,000 = finální úroveň dopadové plochy

--- hranice plochy pro pohyb

----- prostor pro cvičení - **nesmí se prolínat** s prostorem pro cvičení jiného prvku

⊙ vytyčovací bod

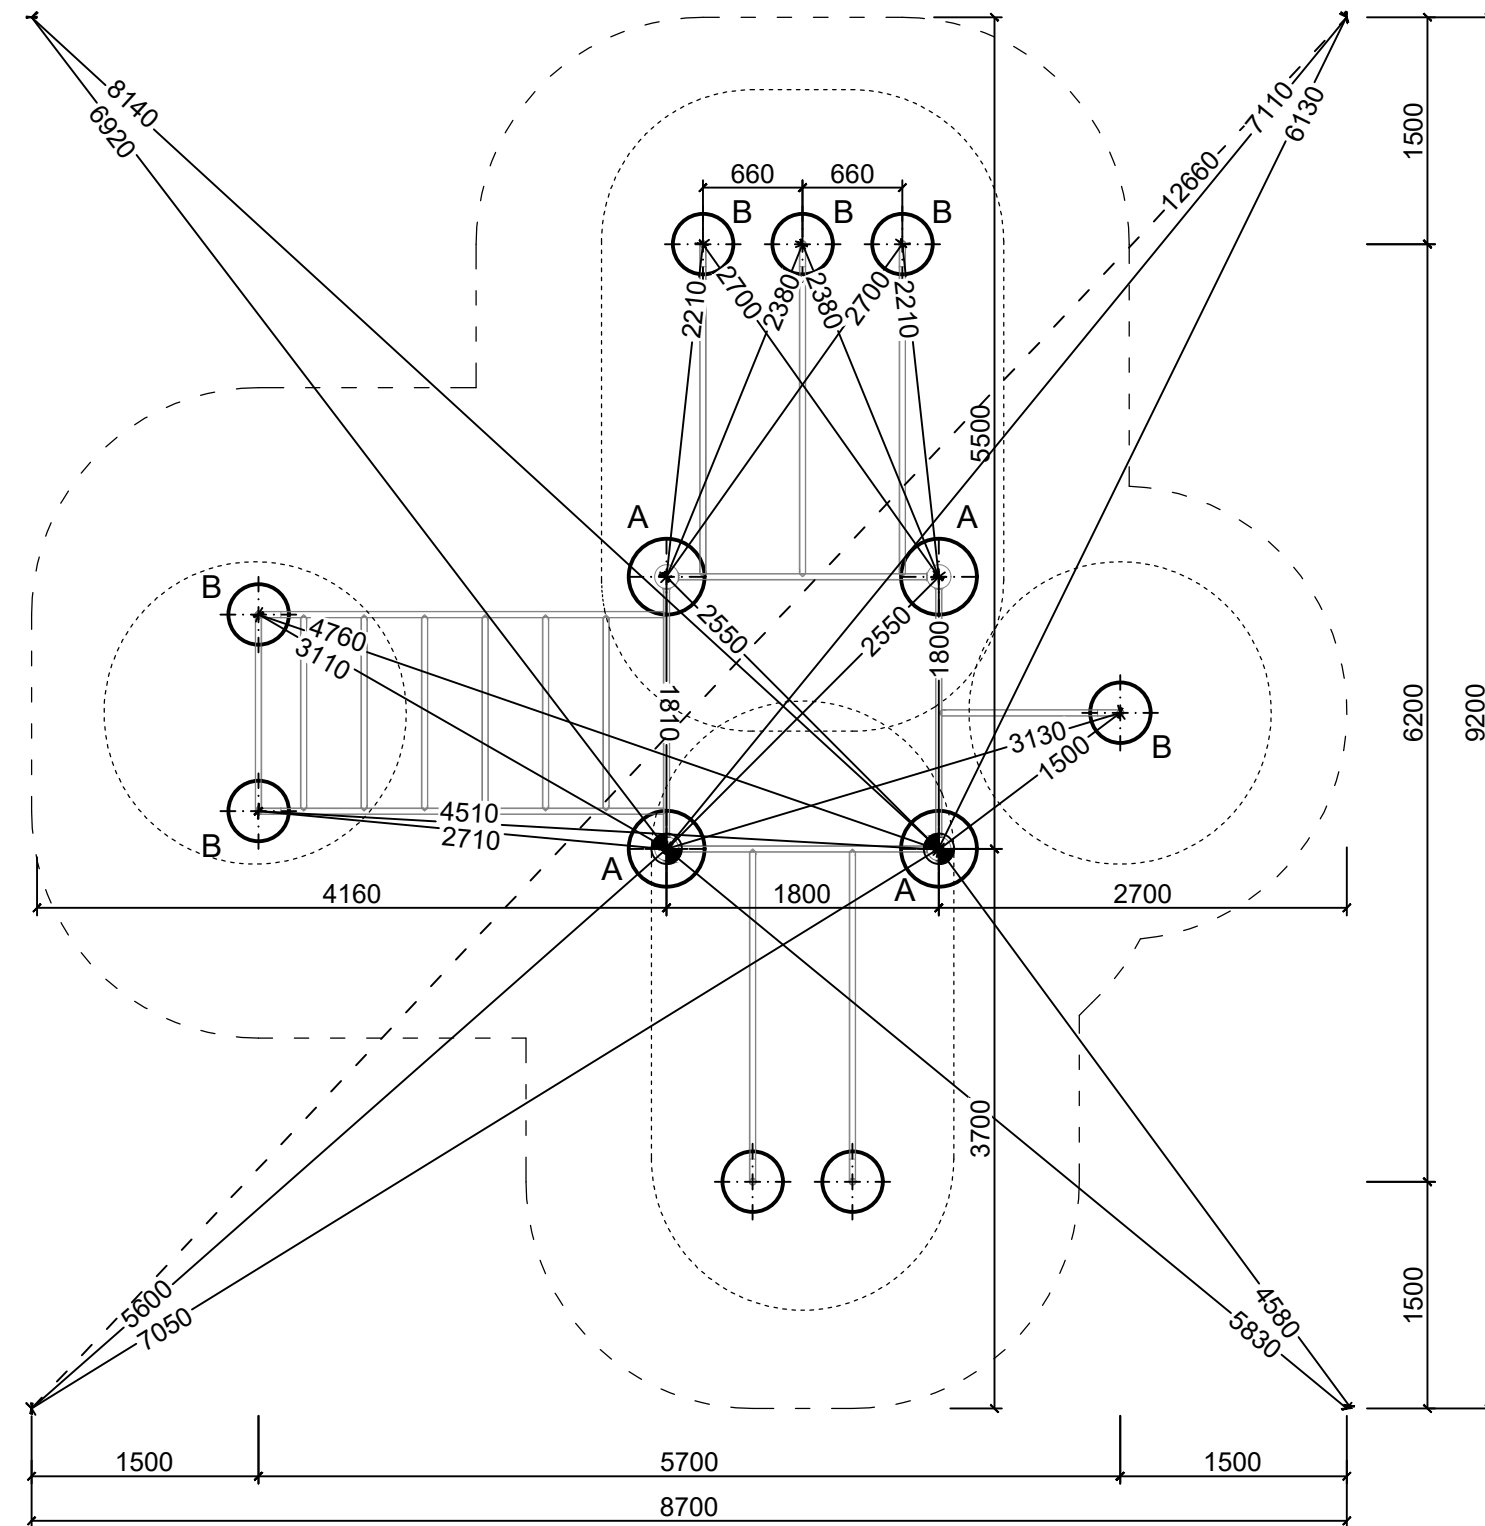

Zhutnění zemní pláně na E_{def2} min. 25 MPa!!!

	Formát	A3	Měřítko	1:50/1:20	List/Počet	1/1
	Datum	12.06.2024				
	Vytvořila	Ing. Kateřina Vařejková				
	Kontakt	katerina@hriste.cz 797 971 007				
Název	WORKOUT 02 spodní stavba			Výška pádu	1,4 m	
Číslo	WF-0108-00			Velikost dop. plochy	51 m ²	
				Povrch tlumící pád	TRÁVNÍK	