


ŘEZ PATKOU

POVRCH TLUMÍCÍ PÁD - SYPKÝ MATERIÁL (kačírek, písek, mulčovací kůra) TL. 400 MM

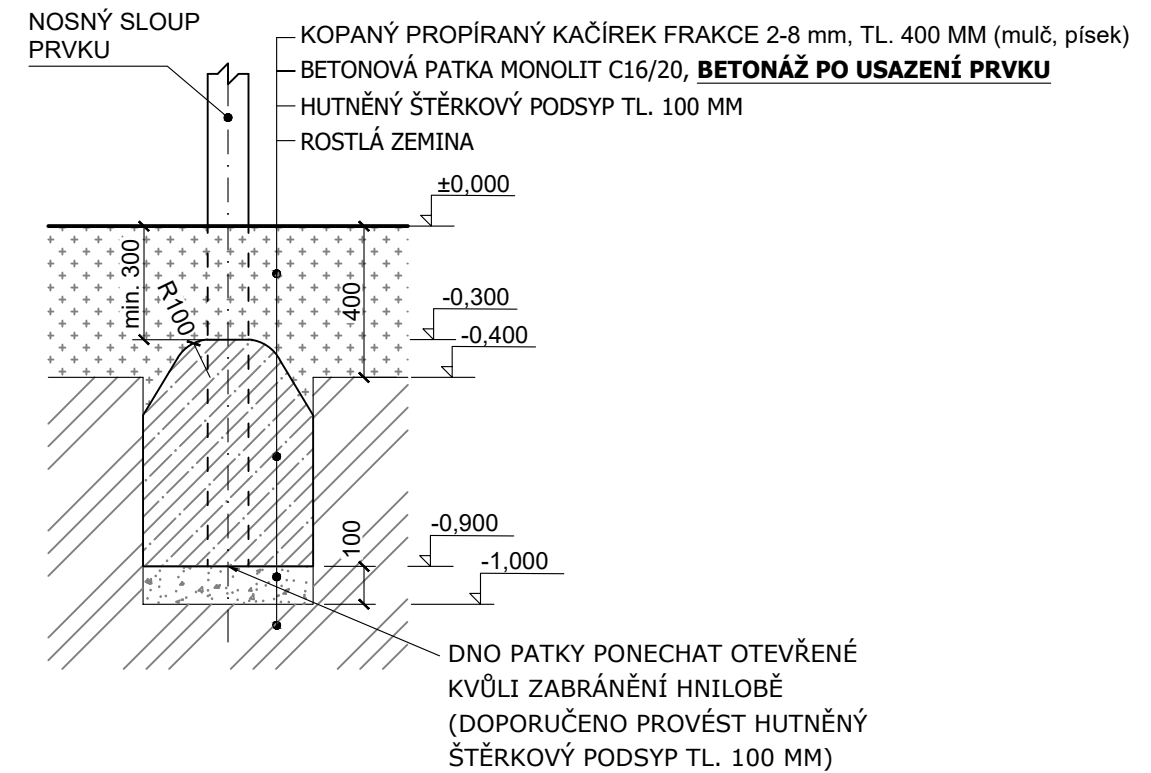

VÝKOPY PRO ZÁKLADOVÉ PATKY

A - Ø 500 mm, hloubka -1,0 m (2x)

Objem betonu min. 0,2 m³, beton C16/20.

BETONÁŽ PROVĚST AŽ PO MONTÁŽI HERNÍHO PRVKU!

±0,000 = finální úroveň dopadové plochy

--- hranice dopadové plochy herního prvku

⊙ vytyčovací bod

Zhutnění zemní pláně na E_{def2} min. 25 MPa!!!

	Formát A3	Měřítko 1:30/1:20	List/Počet 1/1
	Datum 02.11.2022		
Vytvořil Helena Kratochvílová		Kontakt helena@hriste.cz 777 715 094	
Název NINJADO 01 spodní stavba	Výška pádu 2,2 m		
Číslo ND-0101-00	Velikost dop. plochy 22 m ²		
		Povrch tlumící pád KAČÍREK/MULČ/PÍSEK	