


## ŘEZ PATKOU

POVRCH TLUMÍCÍ PÁD - SYPKÝ MATERIÁL (kačírek, písek, mulčovací kůra) TL. 300 MM

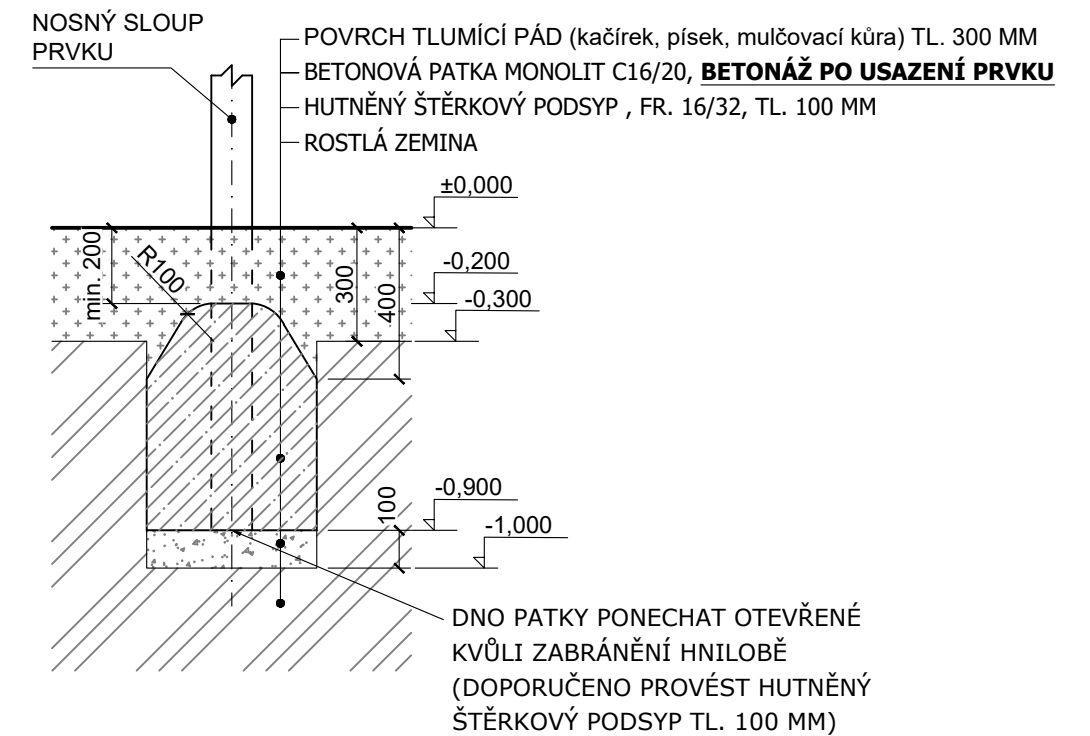

### VÝKOPY PRO ZÁKLADOVÉ PATKY

- A - Ø 500 mm, hloubka -1,0 m (1x)
- B - 500x800 mm, hloubka -1,0 m (1x)

Objem betonu min. 0,3 m<sup>3</sup>, beton C16/20.

### **BETONÁŽ PROVĚST AŽ PO MONTÁŽI HERNÍHO PRVKU!**

±0,000 = finální úroveň dopadové plochy

--- hranice dopadové plochy herního prvku



Zhutnění zemní pláňe na  $E_{def2}$  min. 25 MPa!!!

	Formát A3	Měřítko 1:30/1:20	List/Počet 1/1
	Datum 25.11.2022		
Vytvořil Ing. Kateřina Vařejková		Kontakt katerina@hriste.cz 797 971 007	
Název NINJADO 02 spodní stavba	Výška pádu 1,4 m		
Číslo ND-0102-00	Velikost dop. plochy 14 m <sup>2</sup>		
Povrch tlumící pád KAČÍREK/MULČ/PÍSEK			