


ŘEZ PATKOU

POVRCH TLUMÍCÍ PÁD - SYPKÝ MATERIÁL (kačírek, písek, mulčovací kůra) TL. 300 MM

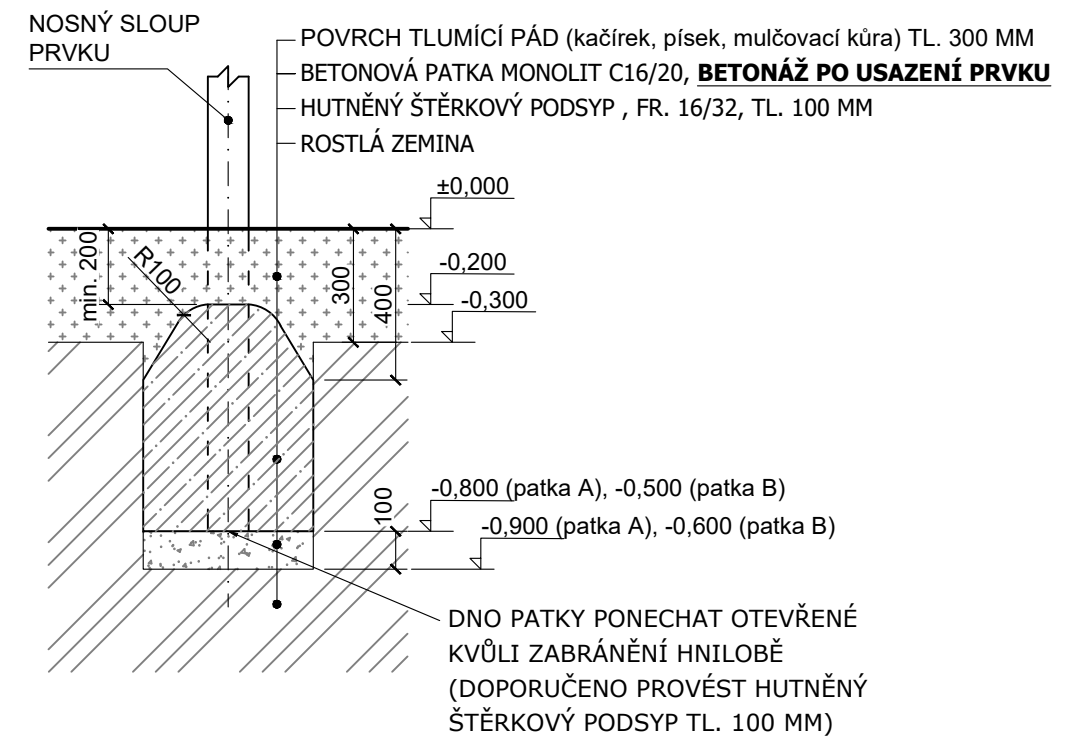

VÝKOPY PRO ZÁKLADOVÉ PATKY

A - Ø 500 mm, hloubka -0,9 m (4x)
B - 600 x 300 mm, hloubka -0,6 m (2x)

Objem betonu min. 0,6 m³, beton C16/20.

BETONÁŽ PROVÉST AŽ PO MONTÁŽI HERNÍHO PRVKU!

±0,000 = finální úroveň dopadové plochy

— — — hranice dopadové plochy herního prvku

● vytyčovací bod

Zhutnění zemní pláně na E_{def2} min. 25 MPa!!!

	Formát A3	Měřítko 1:30/1:20	List/Počet 1/1
	Datum 03.11.2022		
Vytvořil Helena Kratochvílová		Kontakt helena@hriste.cz 777 715 094	
Název NINJADO 03 spodní stavba	Výška pádu 1,25 m		
Číslo ND-0103-00	Velikost dop. plochy 20 m ²		Povrch tlumící pád KAČÍREK/MULČ/PÍSEK