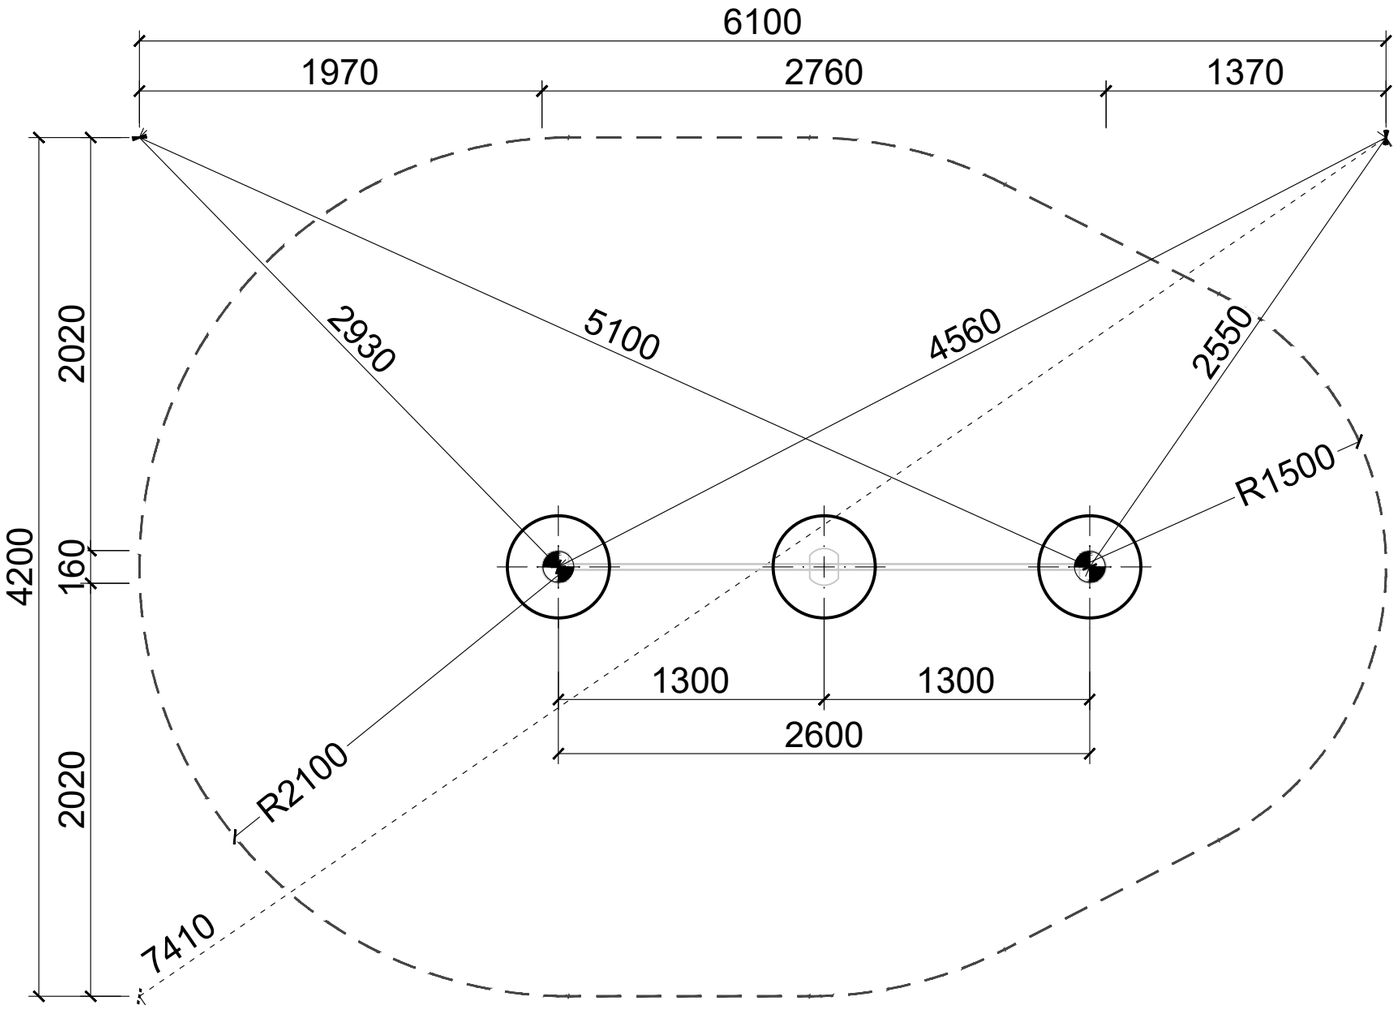

ŘEZ PATKOU

POVRCH TLUMÍCÍ PÁD - SYPKÝ MATERIÁL (kačírek, písek, mulčovací kůra) TL. 400 MM

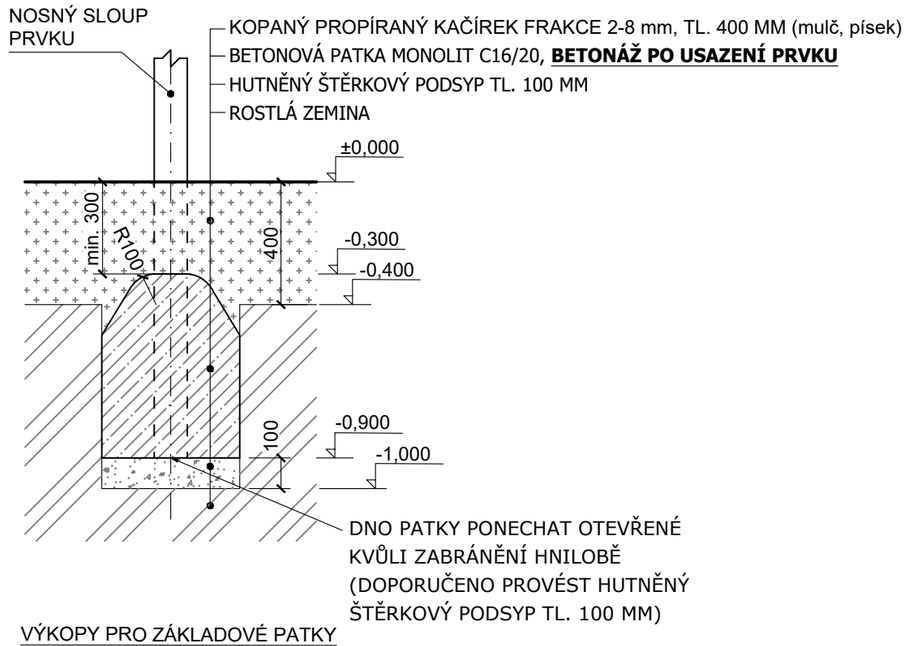

VÝKOPY PRO ZÁKLADOVÉ PATKY
A - Ø 500 mm, hloubka -1,0 m (3x)

Objem betonu min. 0,3 m3, beton C16/20.

BETONÁŽ PROVÉST AŽ PO MONTÁŽI HERNÍHO PRVKU!

±0,000 = finální úroveň dopadové plochy

hranice dopadové plochy herního prvku

vytyčovací bod

Zhutnění zemní pláně na E_{def2} min. 25 MPa!!!

hřiště.cz	Formát A3	Měřítko 1:30/1:20	List/Počet 1/1
	Datum 03.11.2022		
	Vytvořil Helena Kratochvílová		
	Kontakt helena@hriste.cz 777 715 094		
Název NINJADO 07 spodní stavba			
	Výška pádu 2,4 m		
Číslo ND-0107-00	Velikost dop. plochy 21 m^2		
	Povrch tlumící pád KAČÍREK/MULČ/PÍSEK		