


### ŘEZ PATKOU

POVRCH TLUMÍCÍ PÁD - TRÁVNÍK

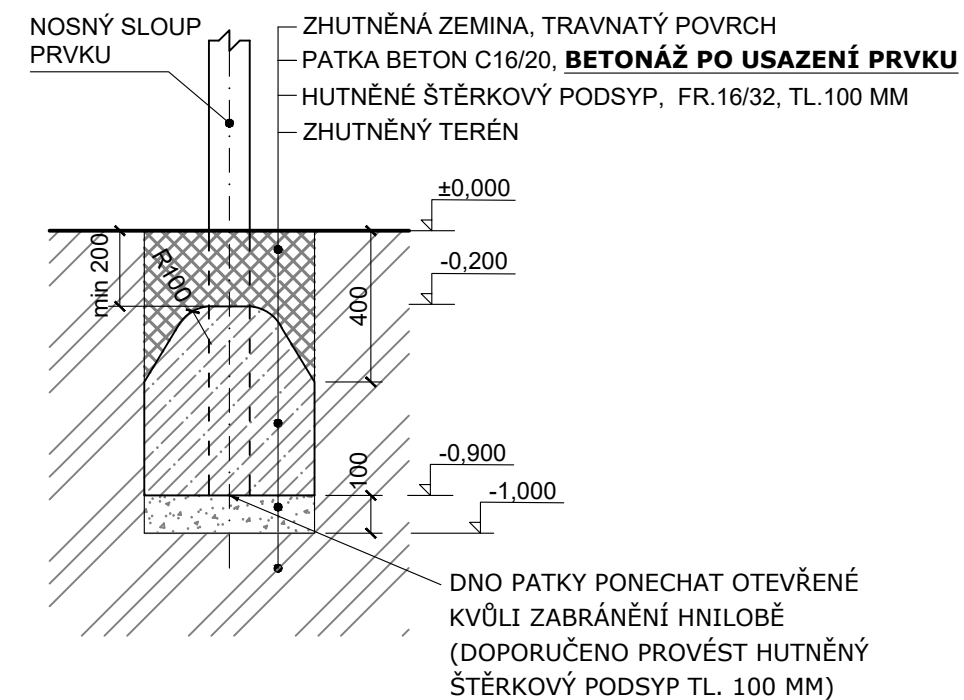

#### VÝKOPY PRO ZÁKLADOVÉ PATKY

A - Ø 500 mm, hloubka -1,0 m (4x)

Objem betonu min. 0,3 m<sup>3</sup>, beton C16/20.


#### **BETONÁŽ PROVÉST AŽ PO MONTÁŽI HERNÍHO PRVKU!**

±0,000 = finální úroveň dopadové plochy

--- hranice dopadové plochy herního prvku

⊙ vytyčovací bod

Zhutnění zemní pláně na  $E_{def2}$  min. 25 MPa!!!

|   |                             |            |             |           |            |     |
|---|-----------------------------|------------|-------------|-----------|------------|-----|
|  | Formát                      | A3         | Měřítko     | 1:50/1:20 | List/Počet | 1/1 |
|   | Datum                       | 03.11.2022 |             |           |            |     |
| Vytvořil  | Helena Kratochvílová        |            |             |           |            |     |
| Kontakt   | helena@hriste.cz            |            | 777 715 094 |           |            |     |
| Název   | NINJADO 10<br>spodní stavba |            |             |           |            |     |
| Výška pádu  | 0,6 m                       |            |             |           |            |     |
| Číslo   | ND-0110-00                  |            |             |           |            |     |
| Velikost dop. plochy  | 20,5 m <sup>2</sup>         |            |             |           |            |     |
| Povrch tlumící pád  | TRÁVNÍK                     |            |             |           |            |     |