PŮDORYS

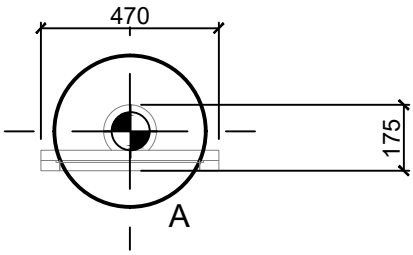

ŘEZ PATKOU

POVRCH TLUMÍCÍ PÁD - TRÁVNÍK

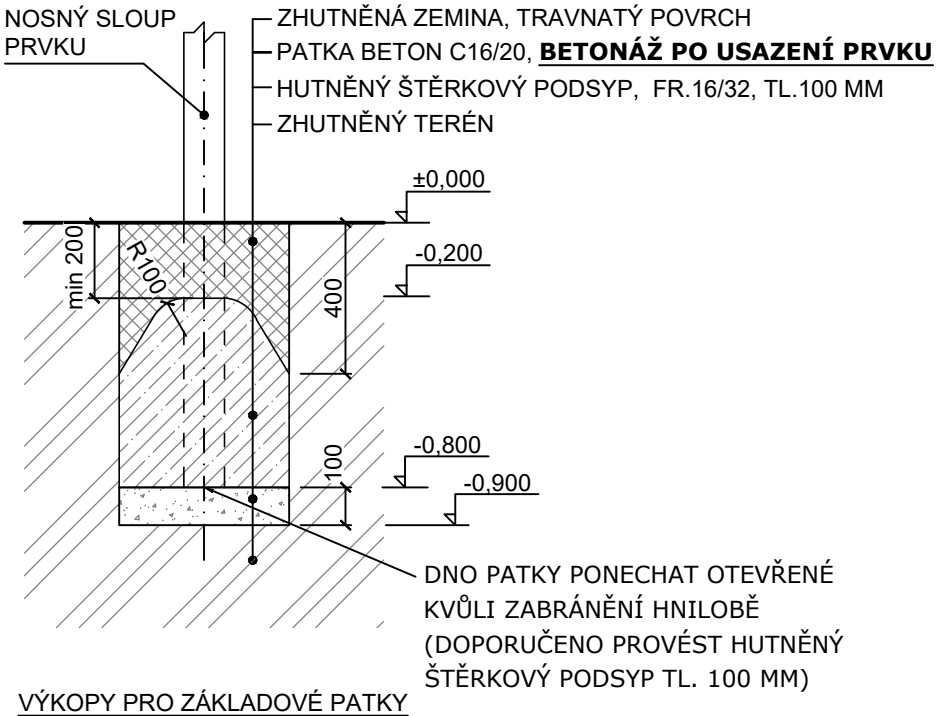

VÝKOPY PRO ZÁKLADOVÉ PATKY
A - Ø 400 mm, hloubka -0,9 m (1x)

Objem betonu min. 0,06 m3, beton C16/20.

BETONÁŽ PROVÉST AŽ PO MONTÁŽI HERNÍHO PRVKU!

±0,000 = finální úroveň terénu

vytyčovací bod

Zhutnění zemní pláně na E_{def2} min. 25 MPa!!!

hřiště.cz	Formát A3	Měřítko 1:20/1:20	List/Počet 1/1
	Datum 26.06.2024		
	Vytvořila Ing. Kateřina Vařejková		
	Kontakt katerina@hriste.cz 797 971 007		
Název NINJADO 13 spodní stavba	Výška pádu –		
	Velikost dop. plochy –		
Číslo ND-0113-00	Finální povrch hřiště TRÁVNÍK		