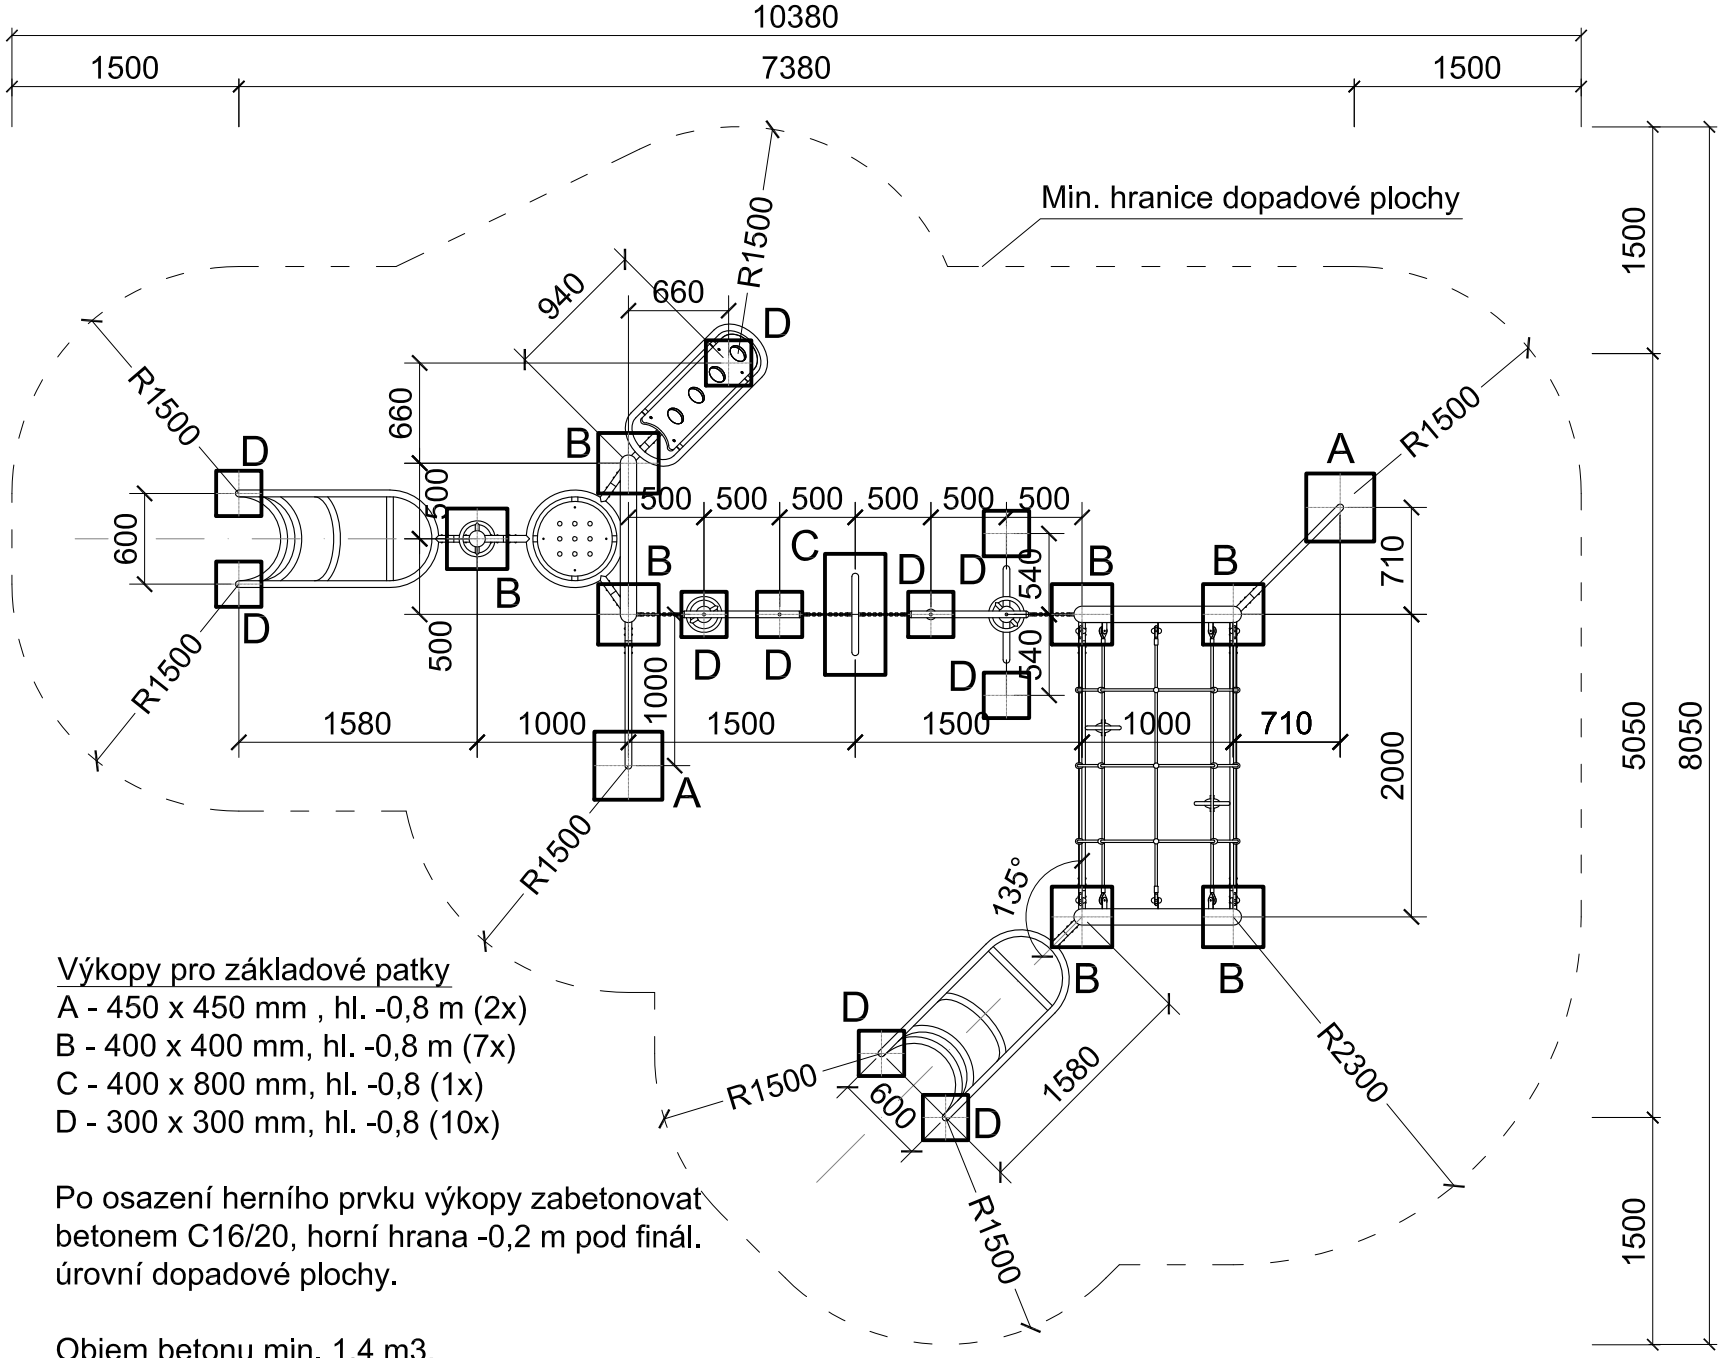

Výkopy pro základové patky
A - 450 x 450 mm , hl. -0,8 m (2x)
B - 400 x 400 mm, hl. -0,8 m (7x)
C - 400 x 800 mm, hl. -0,8 (1x)
D - 300 x 300 mm, hl. -0,8 (10x)

Po osazení herního prvku výkopy zabetonovat betonem C16/20, horní hrana -0,2 m pod finál. úrovní dopadové plochy.

Objem betonu min. 1,4 m3.

±0,000 = finální úroveň dopadové plochy

Půdorys herního prvku

PA 0016 - KRONOS III.