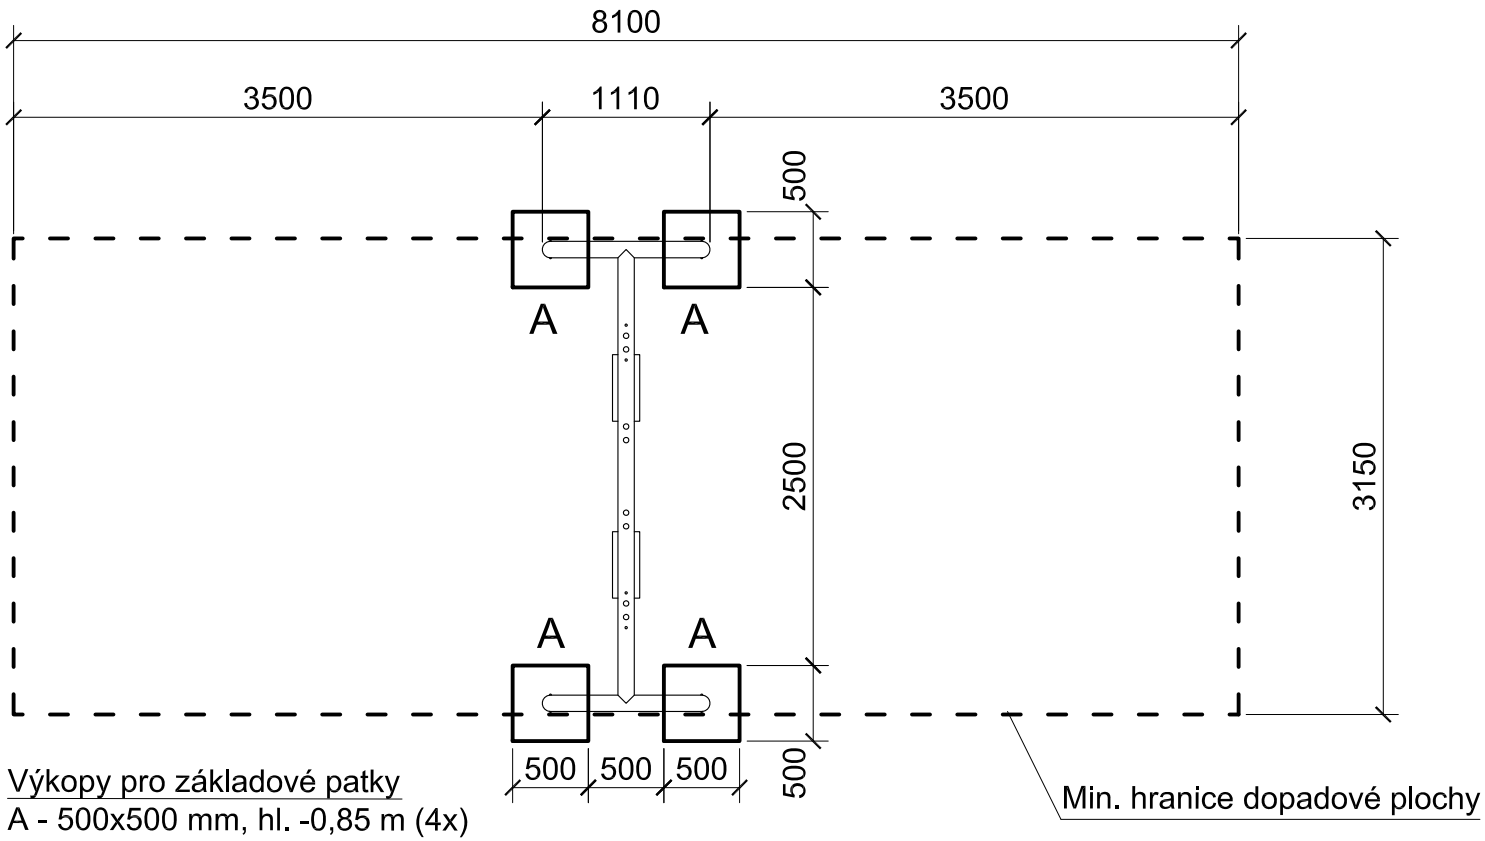

Výkopy pro základové patky
A - 500x500 mm, hl. -0,85 m (4x)
Po osazení herního prvku výkopy zabetonovat betonem C16/20, horní hrana -0,2 m pod finál. úrovní dopadové plochy.

Objem betonu min. 0,5 m3.

±0,000 = finální úroveň dopadové plochy

— — — hranice dopadové plochy herního prvku s nuceným pohybem - nesmí se protínat s hranicí dopadové plochy jiného prvku

Půdorys herního prvku

PA 0026 - NERON