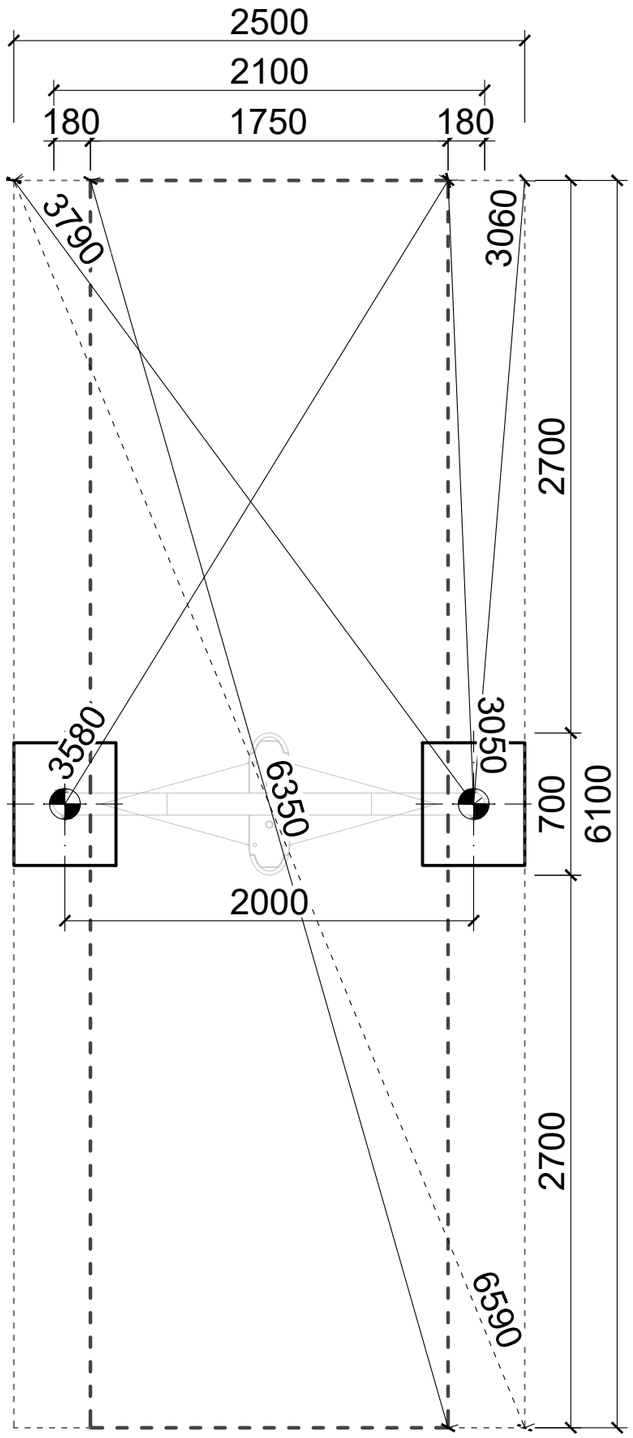

ŘEZ PATKOU

POVRCH TLUMÍCÍ PÁD - TRÁVNÍK

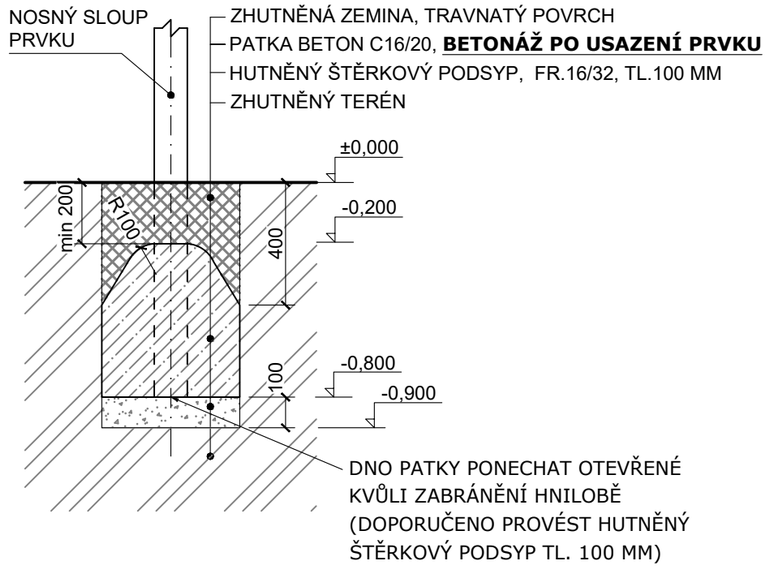

VÝKOPY PRO ZÁKLADOVÉ PATKY

A - 500 x 600 mm, hloubka -0,9 m (2x)

Objem betonu min. 0,4 m3, beton C16/20.

BETONÁŽ PROVÉST AŽ PO MONTÁŽI HERNÍHO PRVKU!

±0,000 = finální úroveň dopadové plochy

- - - - hranice dopadové plochy herního prvku **s nuceným pohybem** - **nesmí** se protínat s hranicí dopadové plochy jiného prvku

- - - - - minimální prostor pro instalaci herního prvku

vytyčovací bod

Zhutnění zemní pláně na E_{def2} min. 25 MPa!!!

hřiště.cz	Formát A3	Měřítko 1:30/1:20	List/Počet 1/1
	Datum 22.01.2024		
	Vytvořila Ing. Helena Kratochvílová		
	Kontakt helena@hriste.cz 777 715 094		
Název SKATER spodní stavba	Výška pádu 0,85 m		
	Velikost dop. plochy 13 m^2		
Číslo PA-0031-00	Povrch tlumící pád TRÁVNÍK		