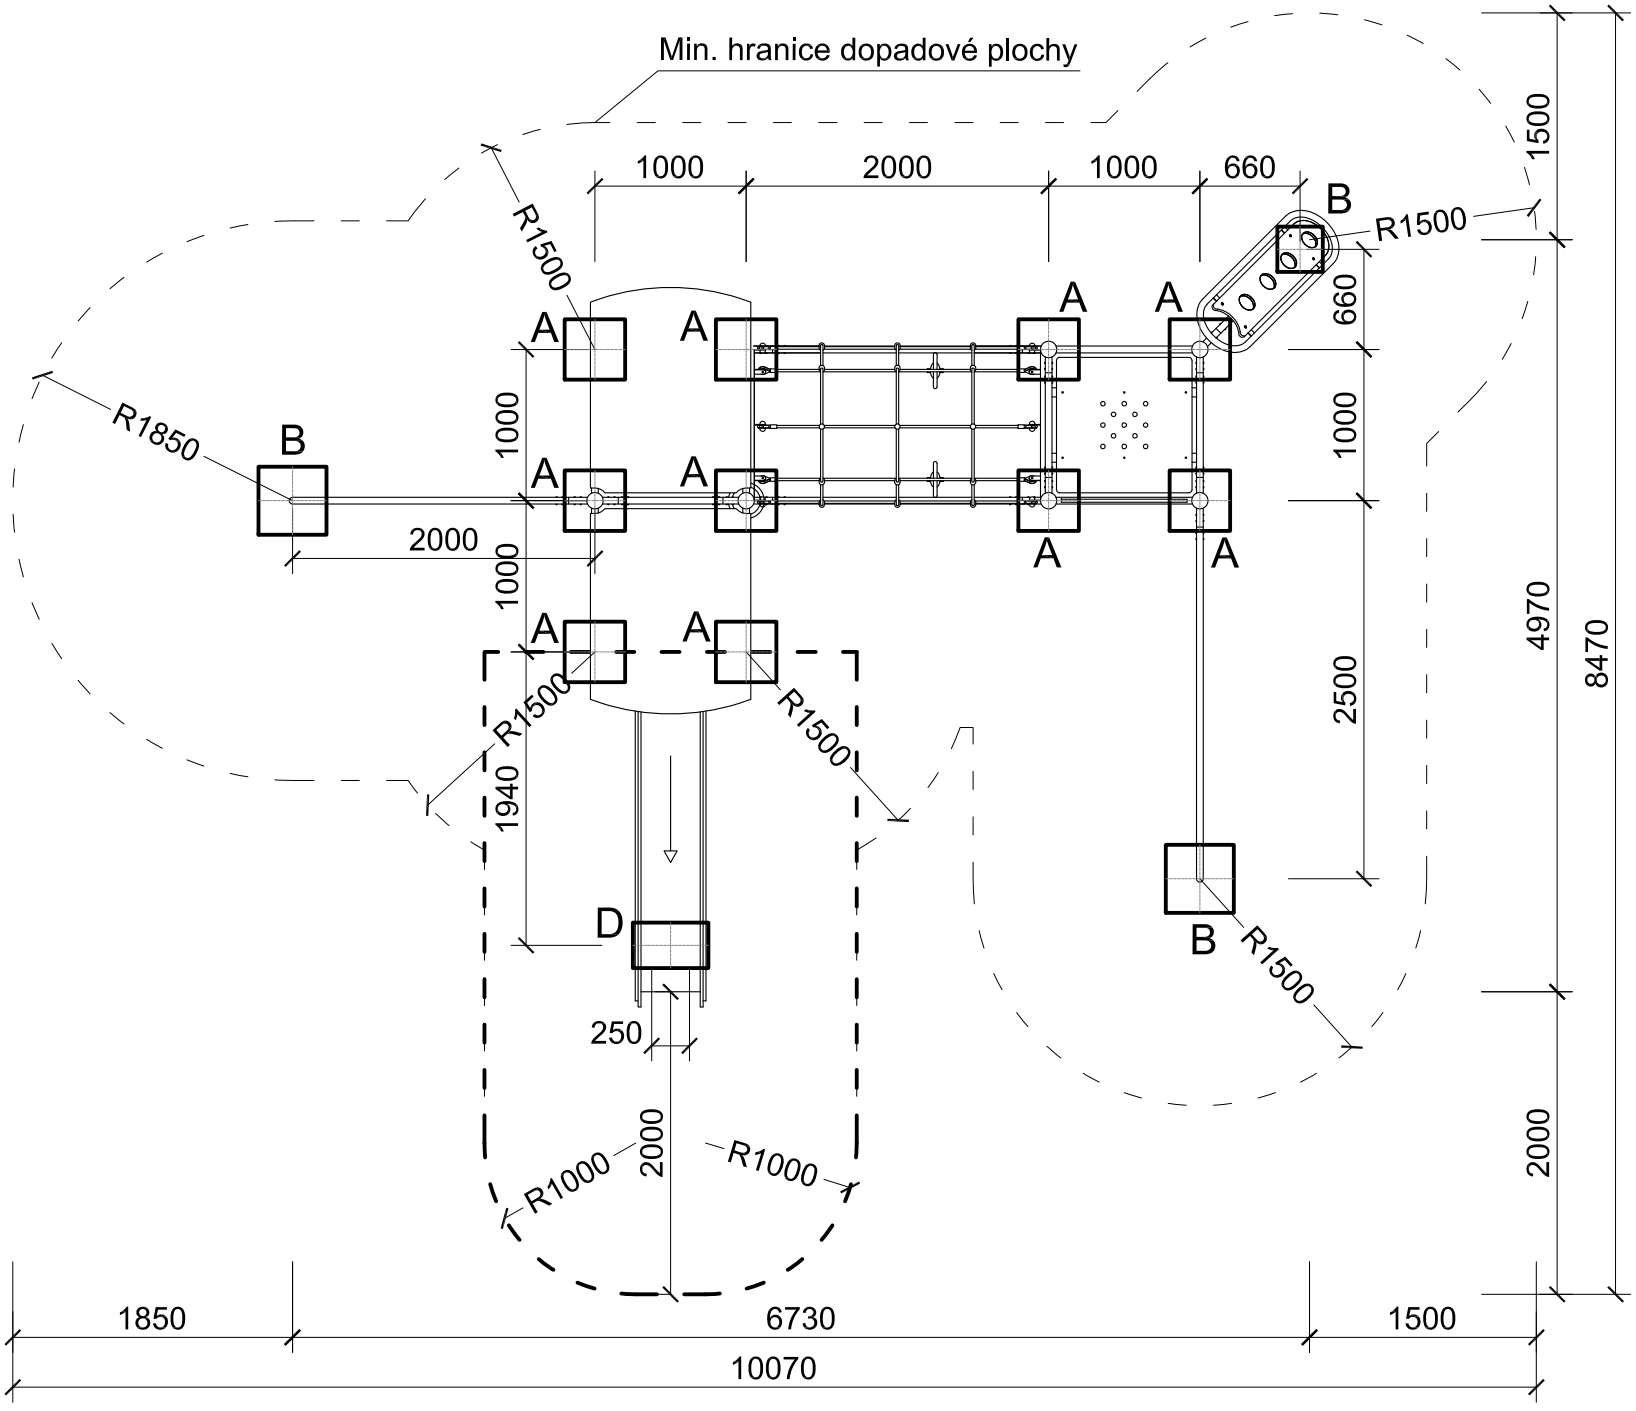


Výkopy pro základové patky
A - 400x400 mm, hl. -0,8 m (10x)
B - 450x450 mm, hl. -0,8 m (2x)
C - 300x300 mm, hl. -0,8 m (1x)
D - 300x500 mm, hl. -0,6 m (1x)
Po osazení herního prvku výkopy zabetonovat betonem C16/20, horní hrana -0,2 m pod finál. úrovní dopadové plochy.

Objem betonu min. 1,1 m3.

±0,000 = finální úroveň dopadové plochy

– – – hranice dopadové plochy herního prvku s nuceným pohybem - nesmí se protínat s hranicí dopadové plochy jiného prvku

Půdorys herního prvku

# PA VARIOS I.