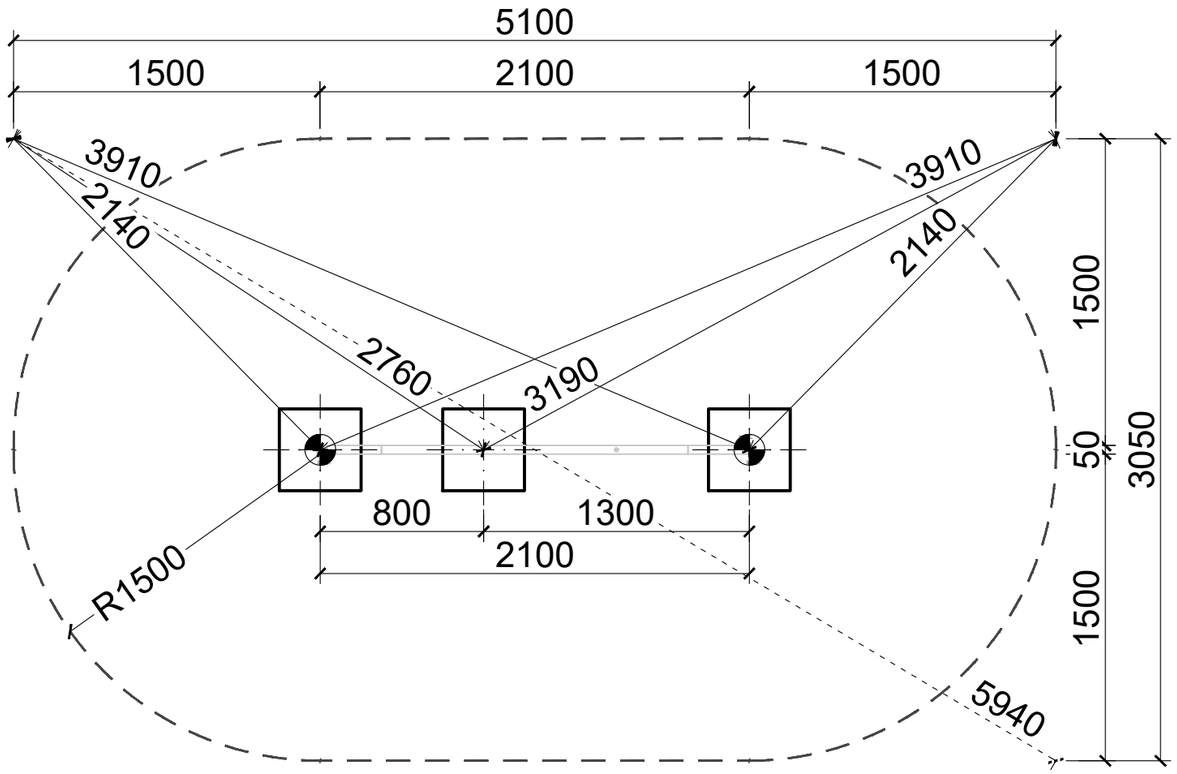

ŘEZ PATKOU

POVRCH TLUMÍCÍ PÁD - SYPKÝ MATERIÁL (KAČÍREK, PÍSEK, DŘEVITÁ ŠTĚPKA) TL. 300 MM

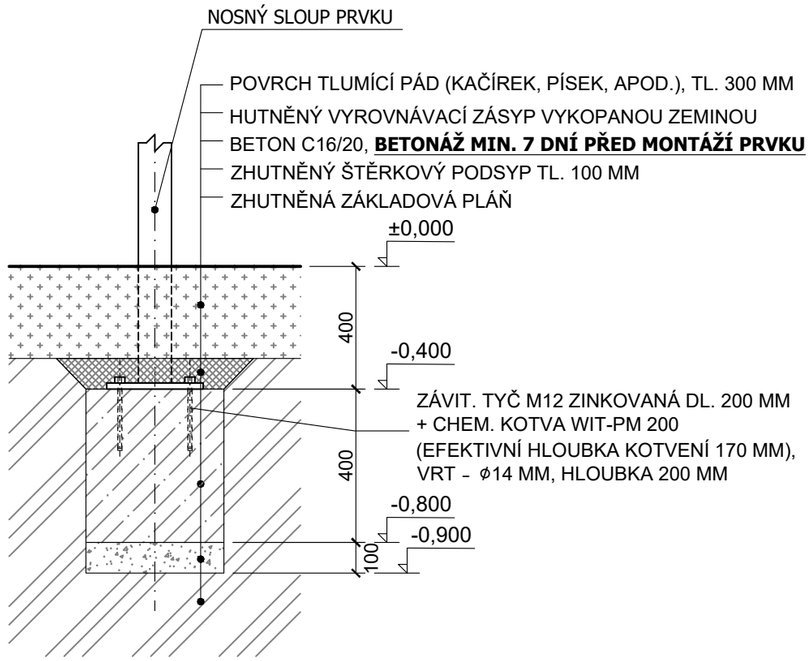

ROZMĚRY ZÁKLADOVÝCH PATEK

A - 400 x 400 mm (3x)

±0,000 = finální úroveň dopadové plochy

Objem betonu min. 0,2 m3.

BETONÁŽ MIN. 7 DNÍ PŘED MONTÁŽÍ PRVKU (BETON C16/20)

HORNÍ ÚROVEŇ VŠECH PATEK MUSÍ BÝT STEJNÁ! vytyčovací bod

POZN.

1/ CHEMICKOU KOTVU JE MOŽNO NAHRADIT VÝROBKEM JINÉHO VÝROBCE, JE VŠAK NUTNÉ PROVÉST POSOUZENÍ VÝPOČTEM.

2/ NA STAVBĚ JE POTŘEBA PONECHAT DOSTATEK MATERIÁLU PRO PROVEDENÍ HUTNĚNNÉHO VYROVNÁVACÍHO ZÁSYPU (VYKOPANÁ HLÍNA).

hranice dopadové plochy herní sestavy

Zhutnění zemní pláně na E_{def2} min. 25 MPa!!!

hřiště.cz	Formát A3	Měřítko 1:30/1:20	List/Počet 1/1
	Datum 24.02.2023		
	Vytvořila Ing. Helena Kratochvílová		
	Kontakt helena@hriste.cz 777 715 094		
Název CIRKO spodní stavba	Výška pádu 1,5 m		
	Velikost dop. plochy 13,5 m^2		
Číslo RE-0009-00	Povrch tlumící pád KAČÍREK/PÍSEK/MULČ		