



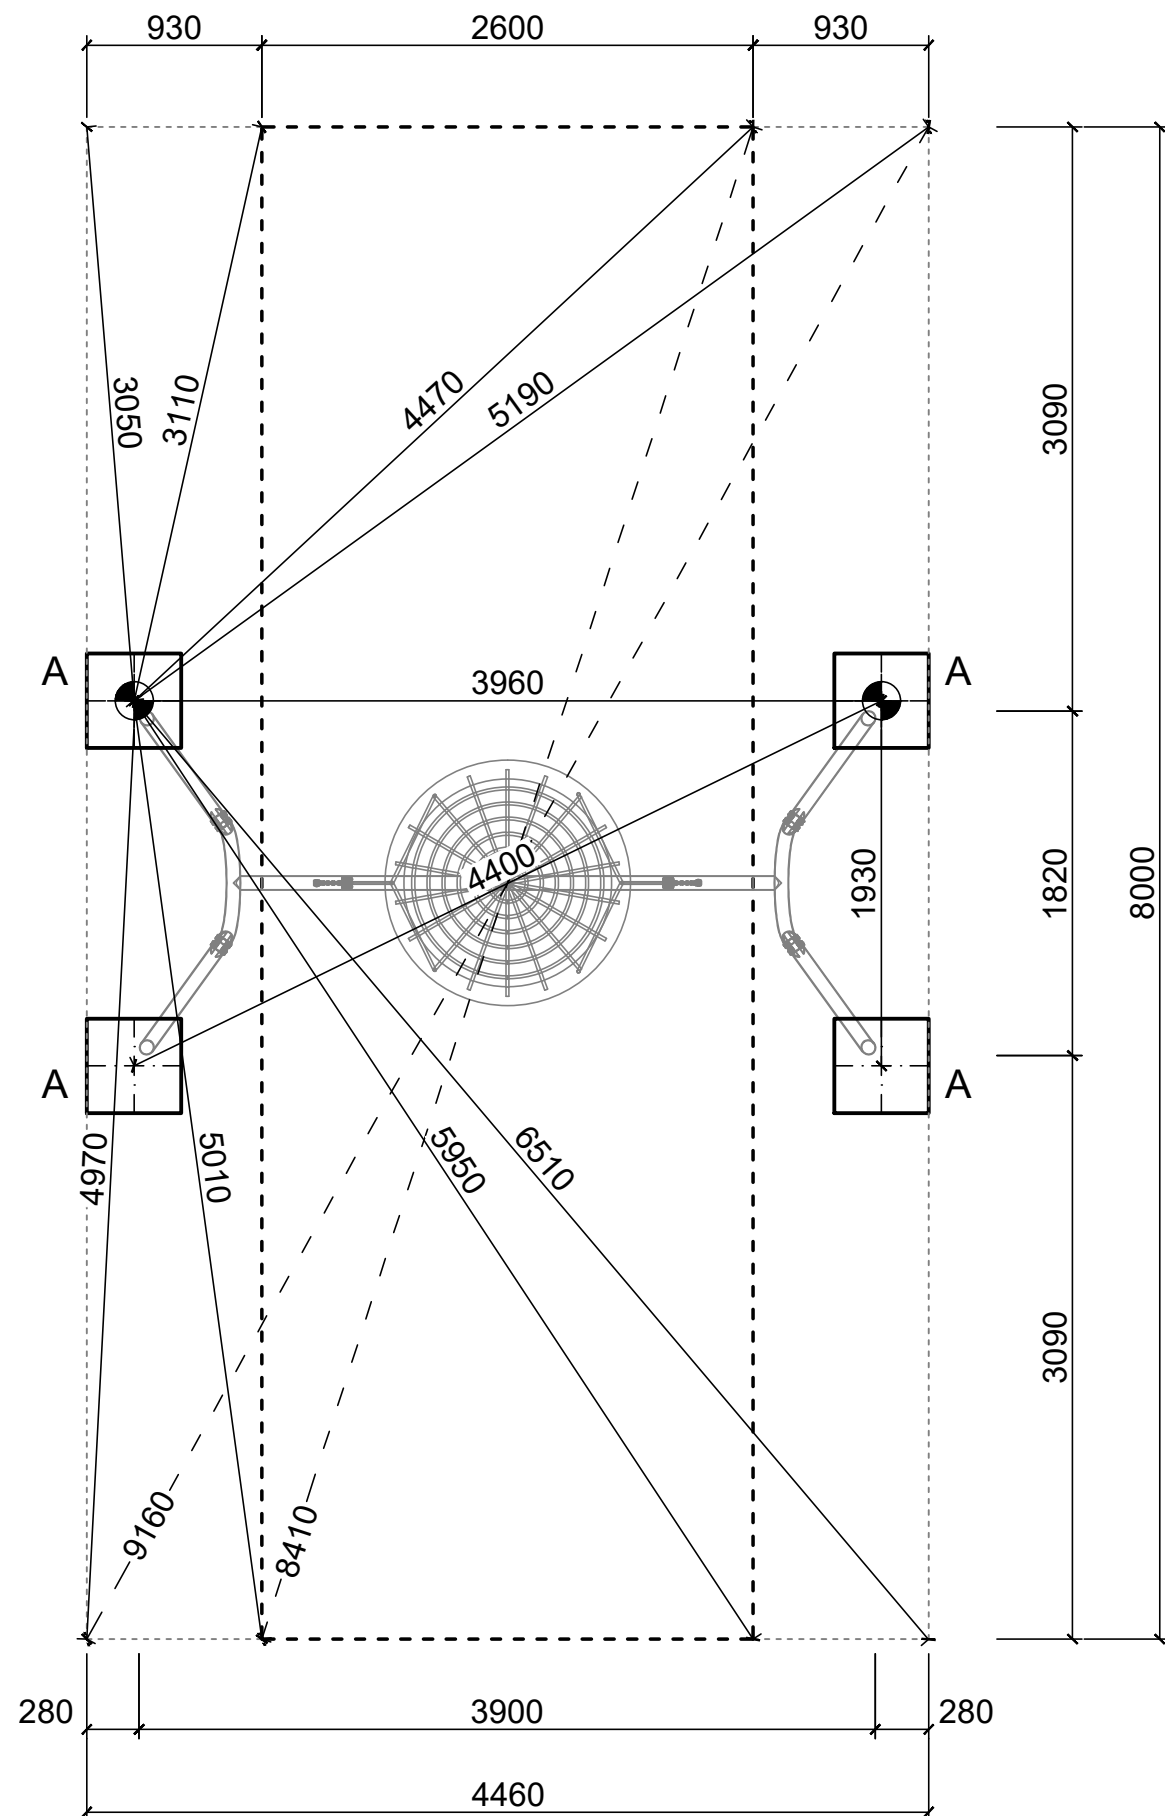

ŘEZ PATKOU

POVRCH TLUMÍCÍ PÁD - SYPKÝ MATERIÁL (KAČÍREK, PÍSEK, DŘEVITÁ ŠTĚPKA) TL. 300 MM

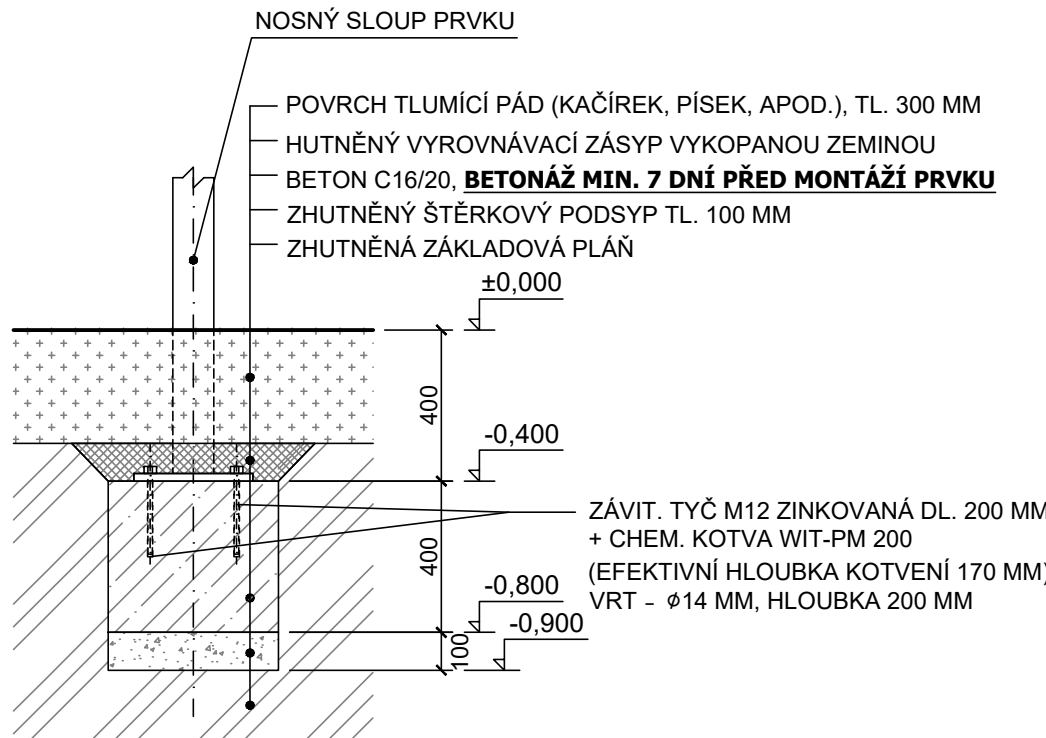

ROZMĚRY ZÁKLADOVÝCH PATEK

A - 500 x 500 mm (4x)

±0,000 = finální úroveň dopadové plochy

Objem betonu min. 0,4 m3.

BETONÁŽ MIN. 7 DNÍ PŘED MONTÁŽÍ PRVKU (BETON C16/20)

HORNÍ ÚROVEŇ VŠECH PATEK MUSÍ BÝT STEJNÁ!



POZN.

- 1/ CHEMICKOU KOTVU JE MOŽNO NAHRADIT VÝROBKEM JINÉHO VÝROBCE, JE VŠAK NUTNÉ PROVÉST POSOUZENÍ VÝPOČTEM.
- 2/ NA STAVBĚ JE POTŘEBA PONECHAT DOSTATEK MATERIÁLU PRO PROVEDENÍ HUTNĚNNÉHO VYROVNÁVACÍHO ZÁSYPU (VYKOPANÁ HLÍNA).

- hranice dopadové plochy herního prvku **s nuceným pohybem - nesmí** se protínat s hranicí dopadové plochy jiného herního prvku
- minimální prostor pro instalaci herní sestavy

Zhutnění zemní pláně na E_{def2} min. 25 MPa!!!

	Formát	A3	Měřítko	1:40/1:20	List/Počet	1/1
	Datum	13.10.2025				
	Vytvořila	Ing. Kateřina Vařejková				
	Kontakt	katerina@hriste.cz 797 971 007				
Název		DONDO		Výška pádu		1,5 m
		spodní stavba		Velikost dop. plochy		21 m ²
Číslo		RE-0015-00		Povrch tlumící pád		KAČÍREK/PÍSEK/ŠTĚPKA