



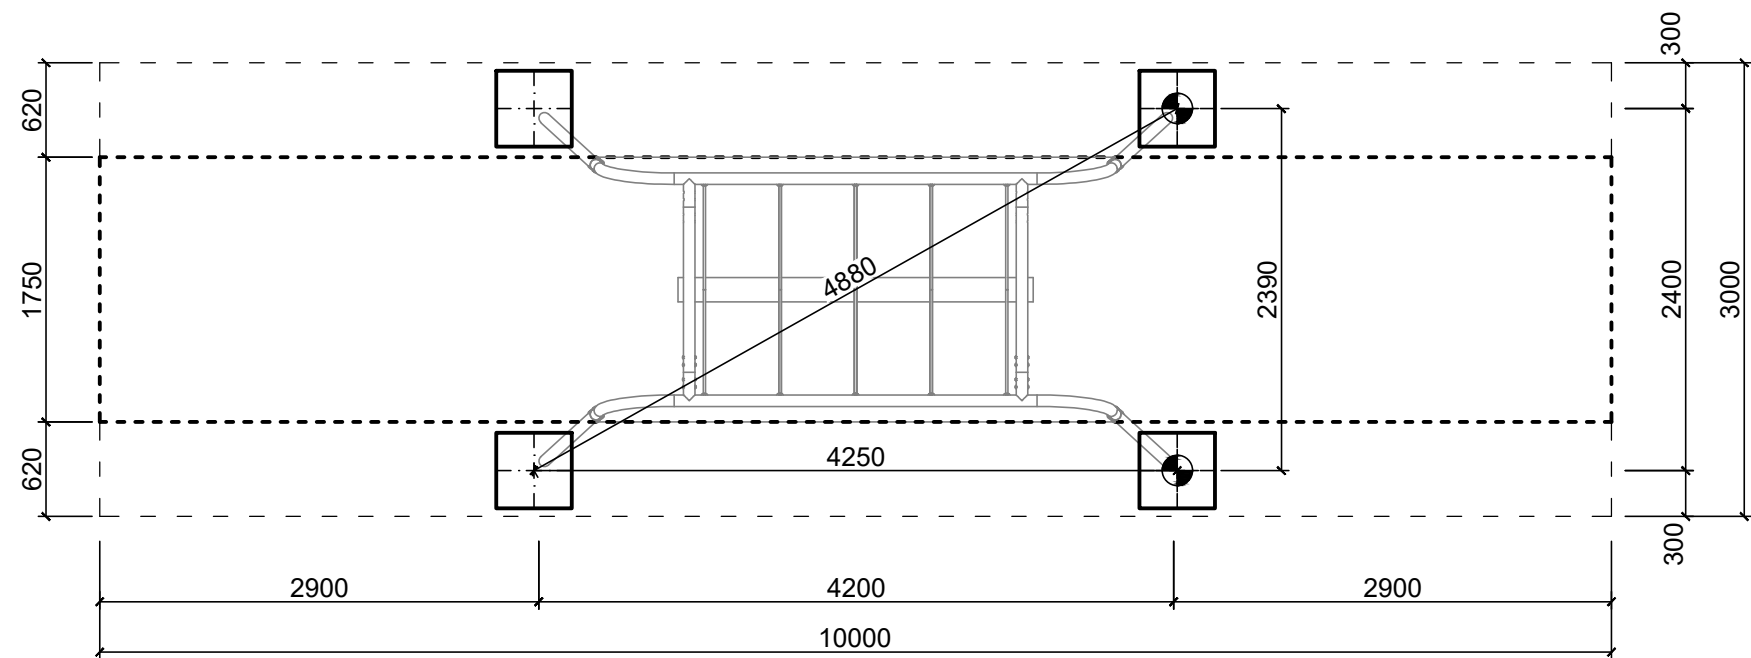

ŘEZ PATKOU

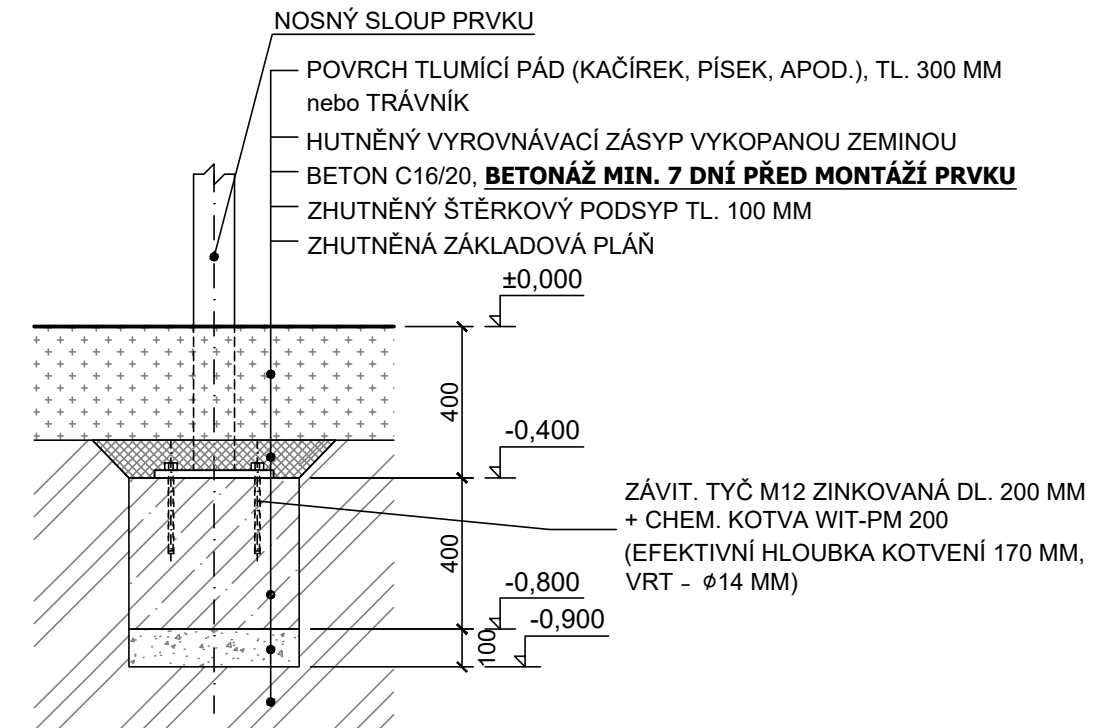

ROZMĚRY ZÁKLADOVÝCH PATEK

A - 500 x 500 mm (4x)

±0,000 = finální úroveň dopadové plochy

Objem betonu min. 0,4 m³.

BETONÁŽ MIN. 7 DNÍ PŘED MONTÁŽÍ PRVKU (BETON C16/20)

HORNÍ ÚROVEŇ VŠECH PATEK MUSÍ BÝT STEJNÁ!

 vytyčovací bod

POZN.

CHEMICKOU KOTVU JE MOŽNO NAHRADIT VÝROBKEM JINÉHO VÝROBCE, JE VŠAK NUTNÉ PROVÉST POSOUZENÍ VÝPOČTEM.

— — — hranice dopadové plochy herního prvku pro výšku pádu 0,95 m

- - - - - hranice dopadové plochy herního prvku **s nuceným pohybem - nesmí se** protínat s hranicí dopadové plochy jiného prvku, výška pádu 1,5 m

Zhutnění zemní pláně na E_{def2} min. 25 MPa!!!

	Formát	A3	Měřítko	1:50/1:20	List/Počet	1/1
	Datum	05.12.2025				
	Vytvořila	Ing. Kateřina Vařejková				
	Kontakt	katerina@hriste.cz 797 971 007				
Název		SPINO		Výška pádu		1,5 m
		spodní stavba		Velikost dop. plochy		29 m ²
Číslo		RE-0021-00		Povrch tlumící pád		KAČÍREK/PÍSEK/ŠTĚPKA