



PŮDORYS HERNÍ SESTAVY

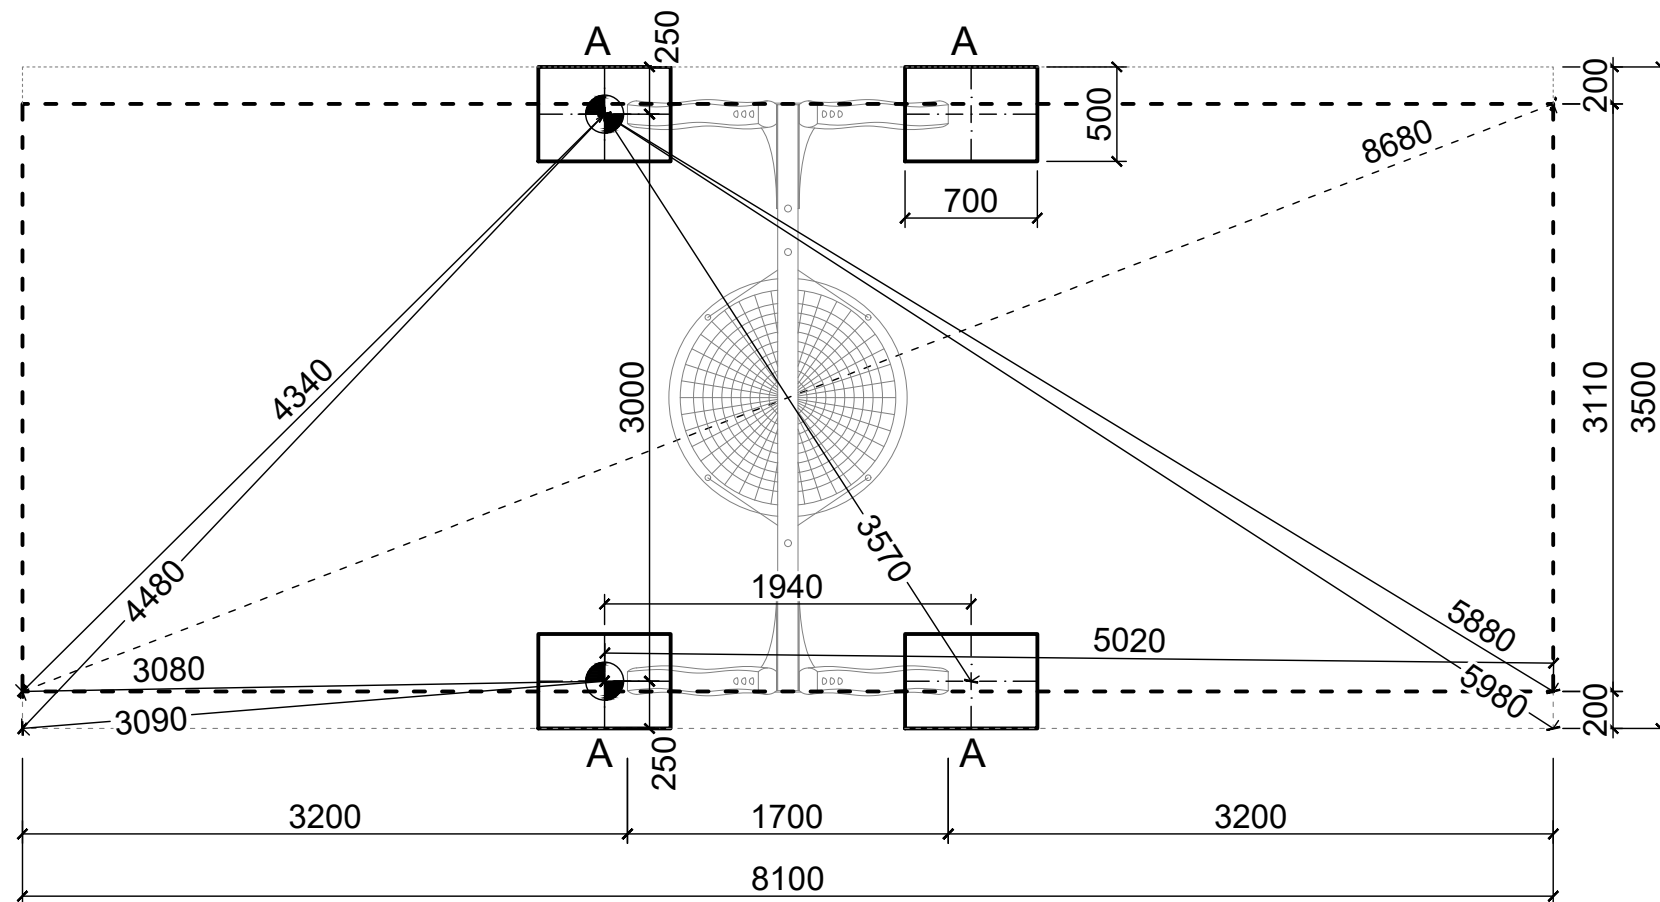

ŘEZ PATKOU

POVRCH TLUMÍCÍ PÁD - SYPKÝ MATERIÁL (kačírek, písek, mulčovací kůra) TL. 300 MM

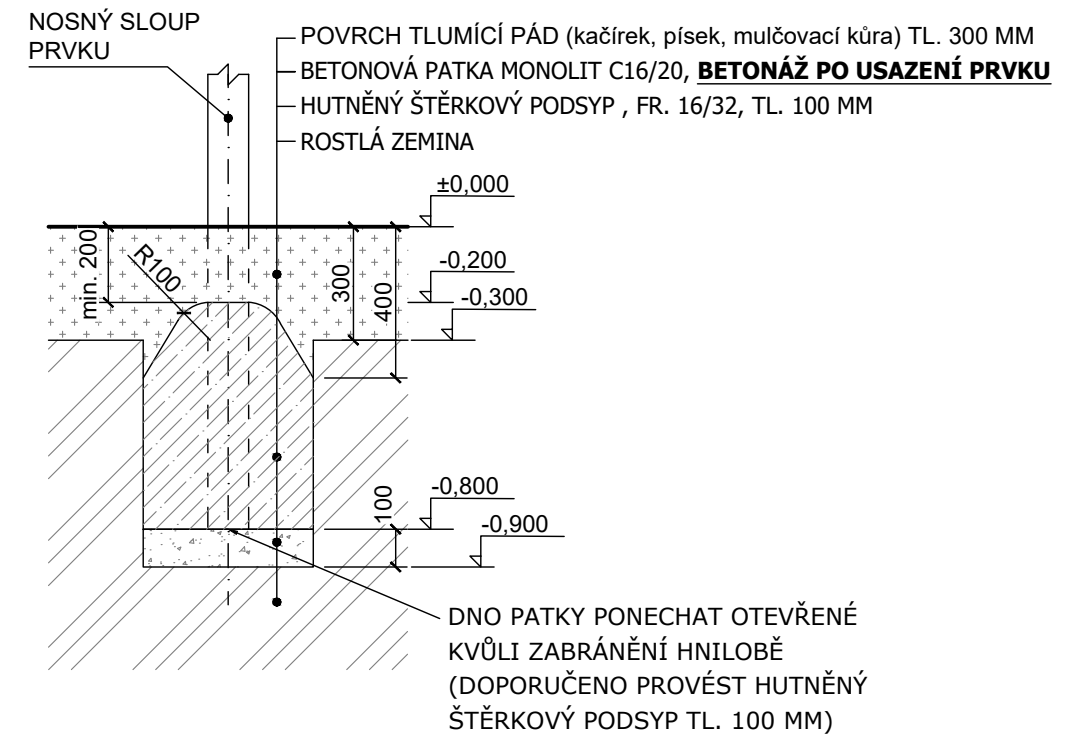

VÝKOPY PRO ZÁKLADOVÉ PATKY

A - 500x700 mm, hloubka -0,9 m (4x)

Objem betonu min. 0,85 m³, beton C16/20.

BETONÁŽ PROVĚST AŽ PO MONTÁŽI HERNÍHO PRVKU!

±0,000 = finální úroveň dopadové plochy

--- hranice dopadové plochy herního prvku
s nuceným pohybem - nesmí se protínat
s hranicí dopadové plochy jiného prvku

----- minimální prostor pro instalaci herního prvku

⊙ vytyčovací bod

Zhutnění zemní pláně na E_{def2} min. 25 MPa!!!

	Formát	A3	Měřítko	1:40/1:20
	Datum	11.1.2023		
Vytvořila		Ing. Kateřina Vařejková		
Kontakt		katerina@hriste.cz 797 971 007		
Název	RR EFFIE spodní stavba	Výška pádu	1,5 m	
Číslo	RR-0058-00	Velikost dop. plochy	25,1 m ²	
		Povrch tlumící pád	KAČÍREK/PÍSEK/MULČ	