



PŮDORYS HERNÍ SESTAVY

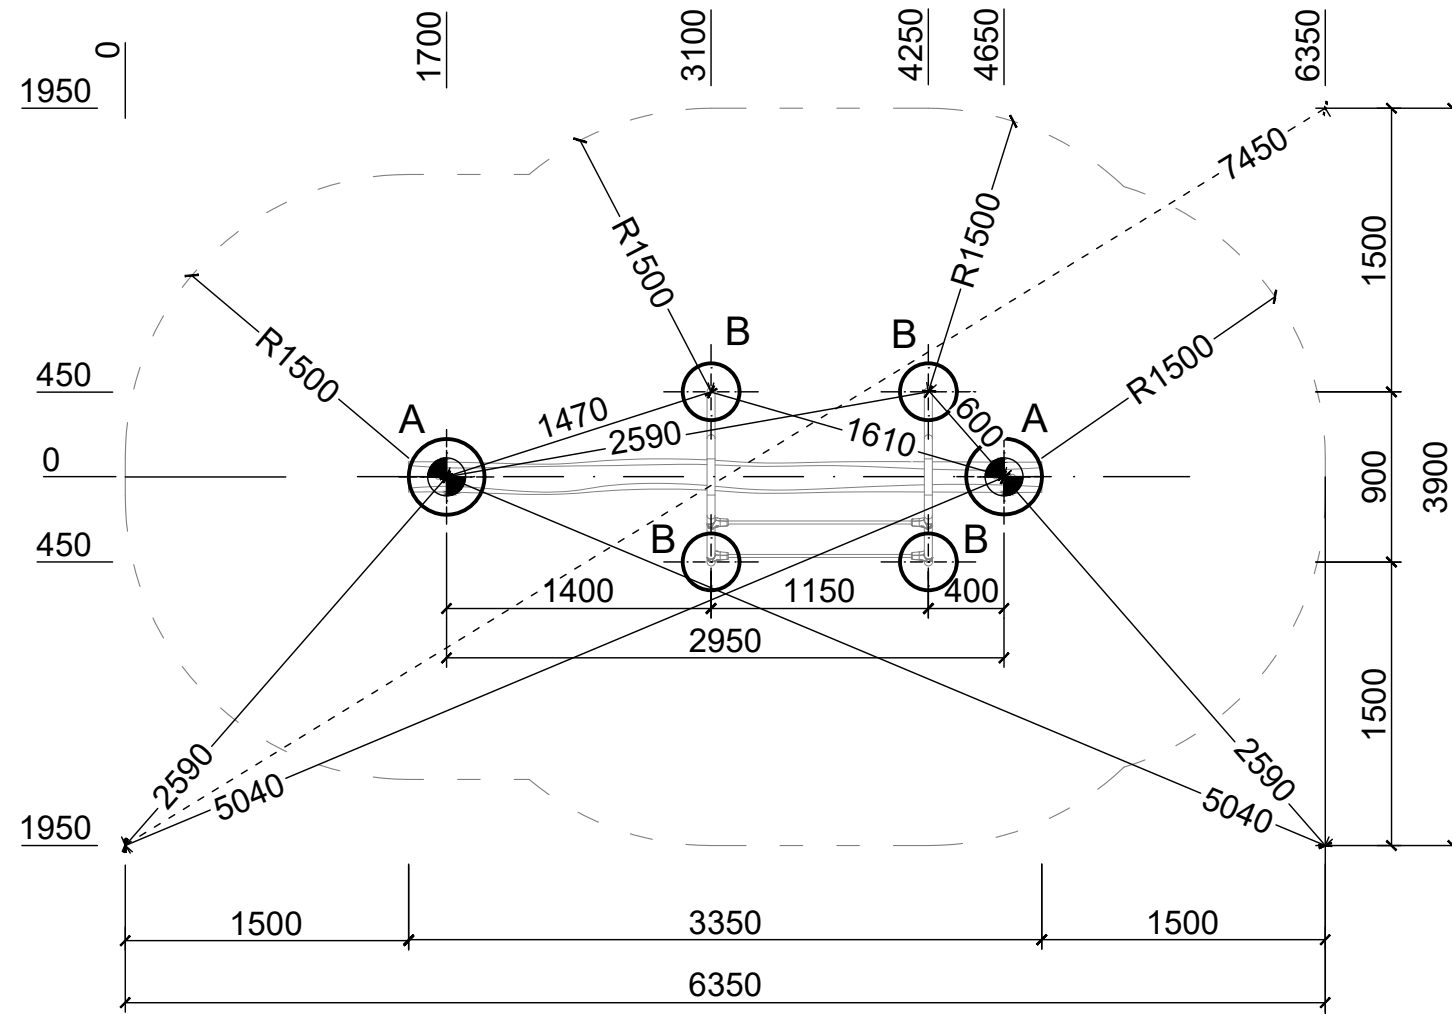

ŘEZ PATKOU

POVRCH TLUMÍCÍ PÁD - TRÁVNÍK

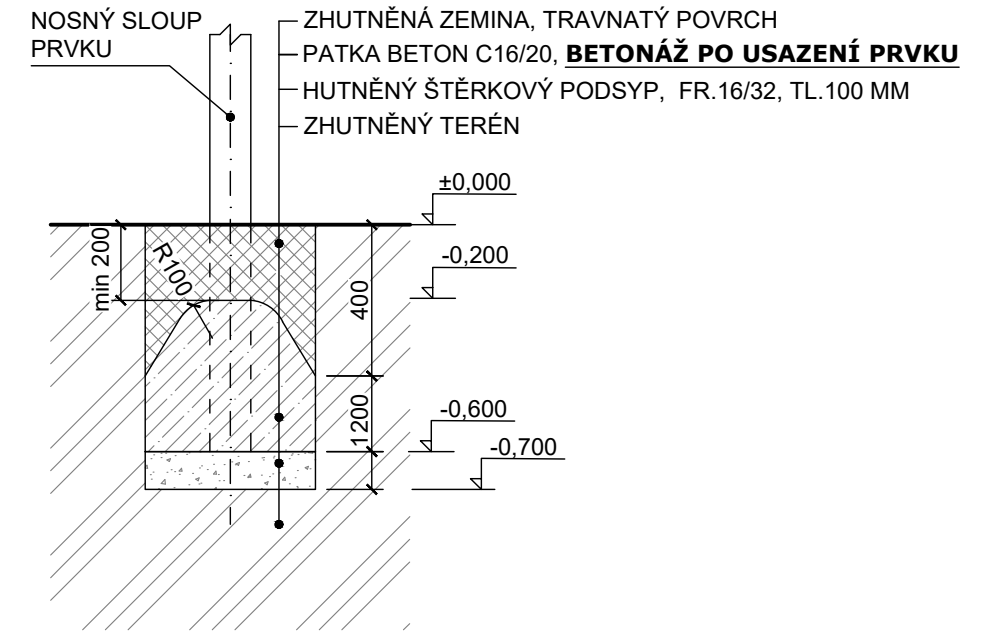

VÝKOPY PRO ZÁKLADOVÉ PATKY

- A - 300 x 300 mm, hl. -0,7 m (2x)
- B - 400 x 400 mm, hl. -0,7 m (4x)

Objem betonu min. 0,35 m³, beton C16/20.

BETONÁŽ PROVÉST AŽ PO MONTÁŽI HERNÍHO PRVKU!

- ±0,000 = finální úroveň dopadové plochy
- - - hranice dopadové plochy herního prvku
- vytyčovací bod

Zhutnění zemní pláně na E_{def2} min. 25 MPa!!!

	Formát	A3	Měřítko	1:40/1:20
	Datum	13.01.2023		
	Vytvořila	Ing. Kateřina Vařejková		
	Kontakt	katerina@hriste.cz	797 971 007	
Název	RR FLANTOR spodní stavba		Výška pádu	0,95 m
Číslo	RR-0133-00		Velikost dop. plochy	20 m ²
			Povrch tlumící pád	TRÁVNÍK