



PŮDORYS HERNÍHO PRVKU

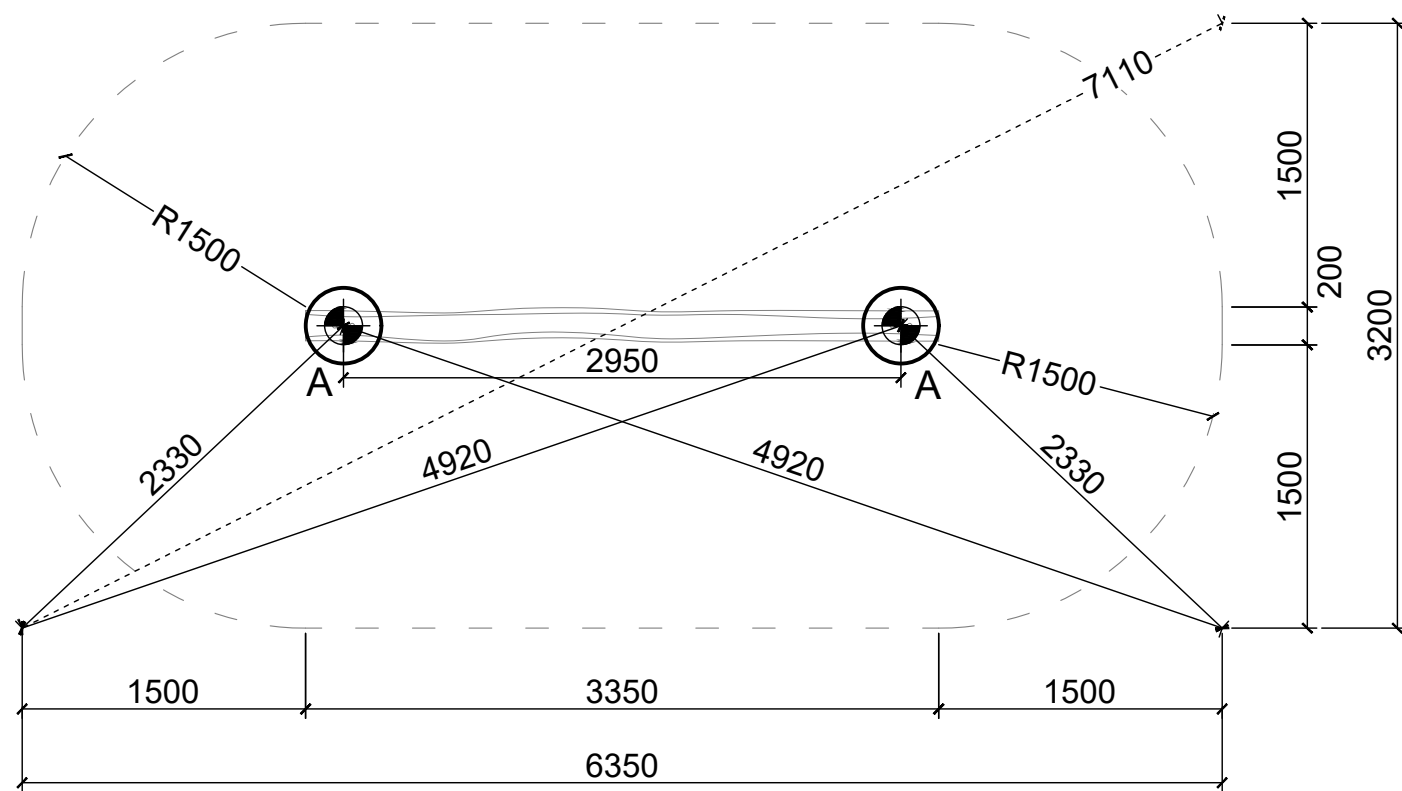

ŘEZ PATKOU

POVRCH TLUMÍCÍ PÁD - TRÁVNÍK

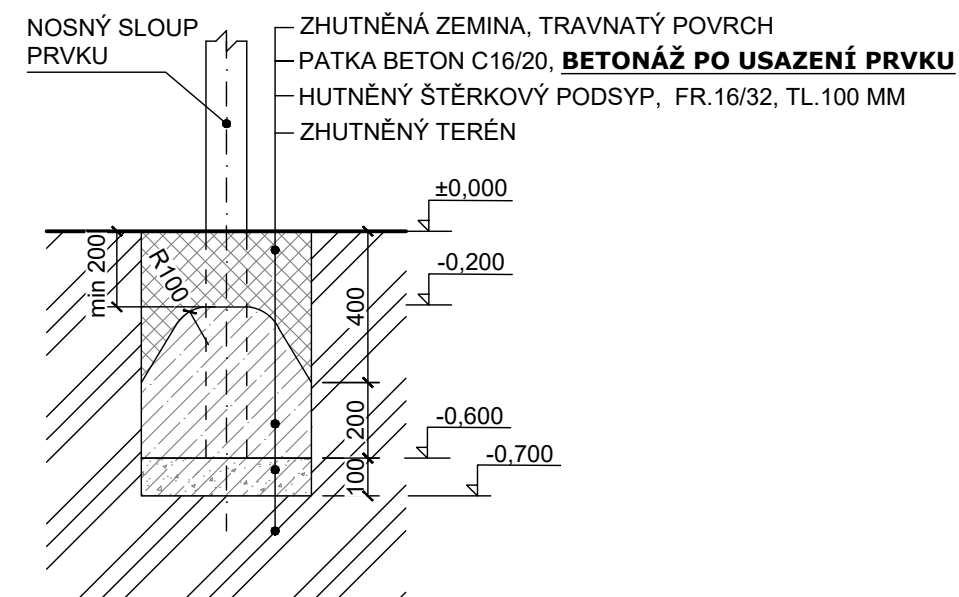

VÝKOPY PRO ZÁKLADOVÉ PATKY

A - 400x400 mm, hloubka -0,7 m (2x)

Objem betonu min. 0,15 m³, beton C16/20.

BETONÁŽ PROVÉST AŽ PO MONTÁŽI HERNÍHO PRVKU!

±0,000 = finální úroveň dopadové plochy

--- hranice dopadové plochy herní sestavy

⊙ vytyčovací bod

Zhutnění zemní pláně na E_{def2} min. 25 MPa!!!

	Formát	A3	Měřítko	1:40/1:20
	Datum	12.01.2023		
	Vytvořila	Ing. Kateřina Vařejková		
	Kontakt	helena@hriste.cz	777 715 094	
Název	RR FLAN spodní stavba		Výška pádu	do 0,6 m
Číslo	RR-0135-00		Velikost dop. plochy	18,5 m ²
			Povrch tlumící pád	TRÁVNÍK